

# Mazowiecki Zarząd Dróg Wojewódzkich w Warszawie

ul. Mazowiecka 14 00-048 Warszawa

tel. 244-90-00 do 12, fax. 244-90-13

*www.mzdw.pl , e-mail dyrekcja@mzdw.pl*

I-1 / 2220 - 409 /10/801.295.08

Warszawa, dnia 19.03.2010 r.

**SLY PROJEKT**

2010 -03- 23

W P Ł Y N Ę Ł O

**SLY PROJEKT Biuro Projektowe**

ul. Warszawska 58 C lok.46

02 – 496 Warszawa

fax.: (22) 478 55 51

dotyczy: realizacji umowy nr 295/W/I/2008 z dnia 30.06.2008 r. ( projekt rozbudowy drogi wojewódzkiej nr 801 relacji Warszawa – Karczew – Wilga – Maciejowice – granica województwa mazowieckiego, na odcinku: od km 44+853 do km 84+085 na terenie gmin Wilga, Maciejowice, powiatu garwolińskiego, województwa mazowieckiego).

Mazowiecki Zarząd Dróg Wojewódzkich w Warszawie w załączeniu przesyła kopię pisma z Urzędu Gminy w Maciejowicach znak RI 7080/801-5/2010 z dnia 09.03.2010r. wraz z załącznikami, z prośbą o przeanalizowanie, weryfikację i wydanie stosownej opinii czy proponowana lokalizacja wodociągu w pasie drogi wojewódzkiej 801 w m. Podlęż gm. Maciejowice, nie koliduje z projektem rozbudowy drogi.

Wydana opinia będzie podstawą dla MZDW do ustosunkowania się do prośby zawartej w piśmie.

Zastępca Dyrektora  
ds. Inwestycji  
Mazowieckiego Zarządu Dróg Wojewódzkich  
w Warszawie

*mgr inż. Mariusz Kozera*

1634

Maciejowice, dnia 09.03.2010

RI 7080/801-5/2010

114  
10-03-2010

12032010  
JL

**Mazowiecki Zarząd  
Dróg Wojewódzkich  
w Warszawie**

P. J. Rubczonek  
16.03.2010v. Rubczonek

Wójt Gminy Maciejowice ponownie zwraca się z prośbą o zmianę decyzji Nr 376/07/2008 z dnia 24.07.2008r. – dotyczącej zezwolenia na lokalizację sieci wodociągowej w pasie drogi wojewódzkiej Nr 801 Warszawa – Karczew – Wilga – Maciejowice – granica województwa w zakresie rozszerzenia jej o umieszczenie wodociągu Ø 150 na odcinku ABC w.g. załączonej mapy sytuacyjno – wysokościowej w skali 1: 1000 w pasie drogi wojewódzkiej 801 w m. Podłuż na odcinku około 200m. Prośba spowodowana jest brakiem zgody właścicieli posesji na lokalizację wodociągu na terenie ich nieruchomości.

Przedstawione na załączniku umiejscowienie wodociągu nie będzie kolidowało z projektem zagospodarowania pasa drogowego i umożliwi wykonanie wodociągu magistralnego zasilającego mieszkańców północno- zachodniej części gminy.


Według w/w lokalizacji została wyeliminowana kolizja o której jest mowa w decyzji Nr 113/03/2010 polegająca na tym że wodociąg jest zlokalizowany poza zaprojektowanym rowem zatorowym zatoki autobusowej.

Nadmieniam, że jeżeli zajdzie potrzeba jesteśmy gotowi zastosować na odcinku zatoki autobusowej, wykonanie wodociągu w rurze osłonowej.

Proszę o pozytywne rozpatrzenie naszej prośby.

**WÓJT**  
*Sylwester Dymiński*  
Sylwester Dymiński

Miejscowość	Maciejowice	data	12.03.2010
ul. Marsjańska	10	adres	
Godz.	12:00	Zm.	
Nr.	4801	Podpis	<i>[Signature]</i>

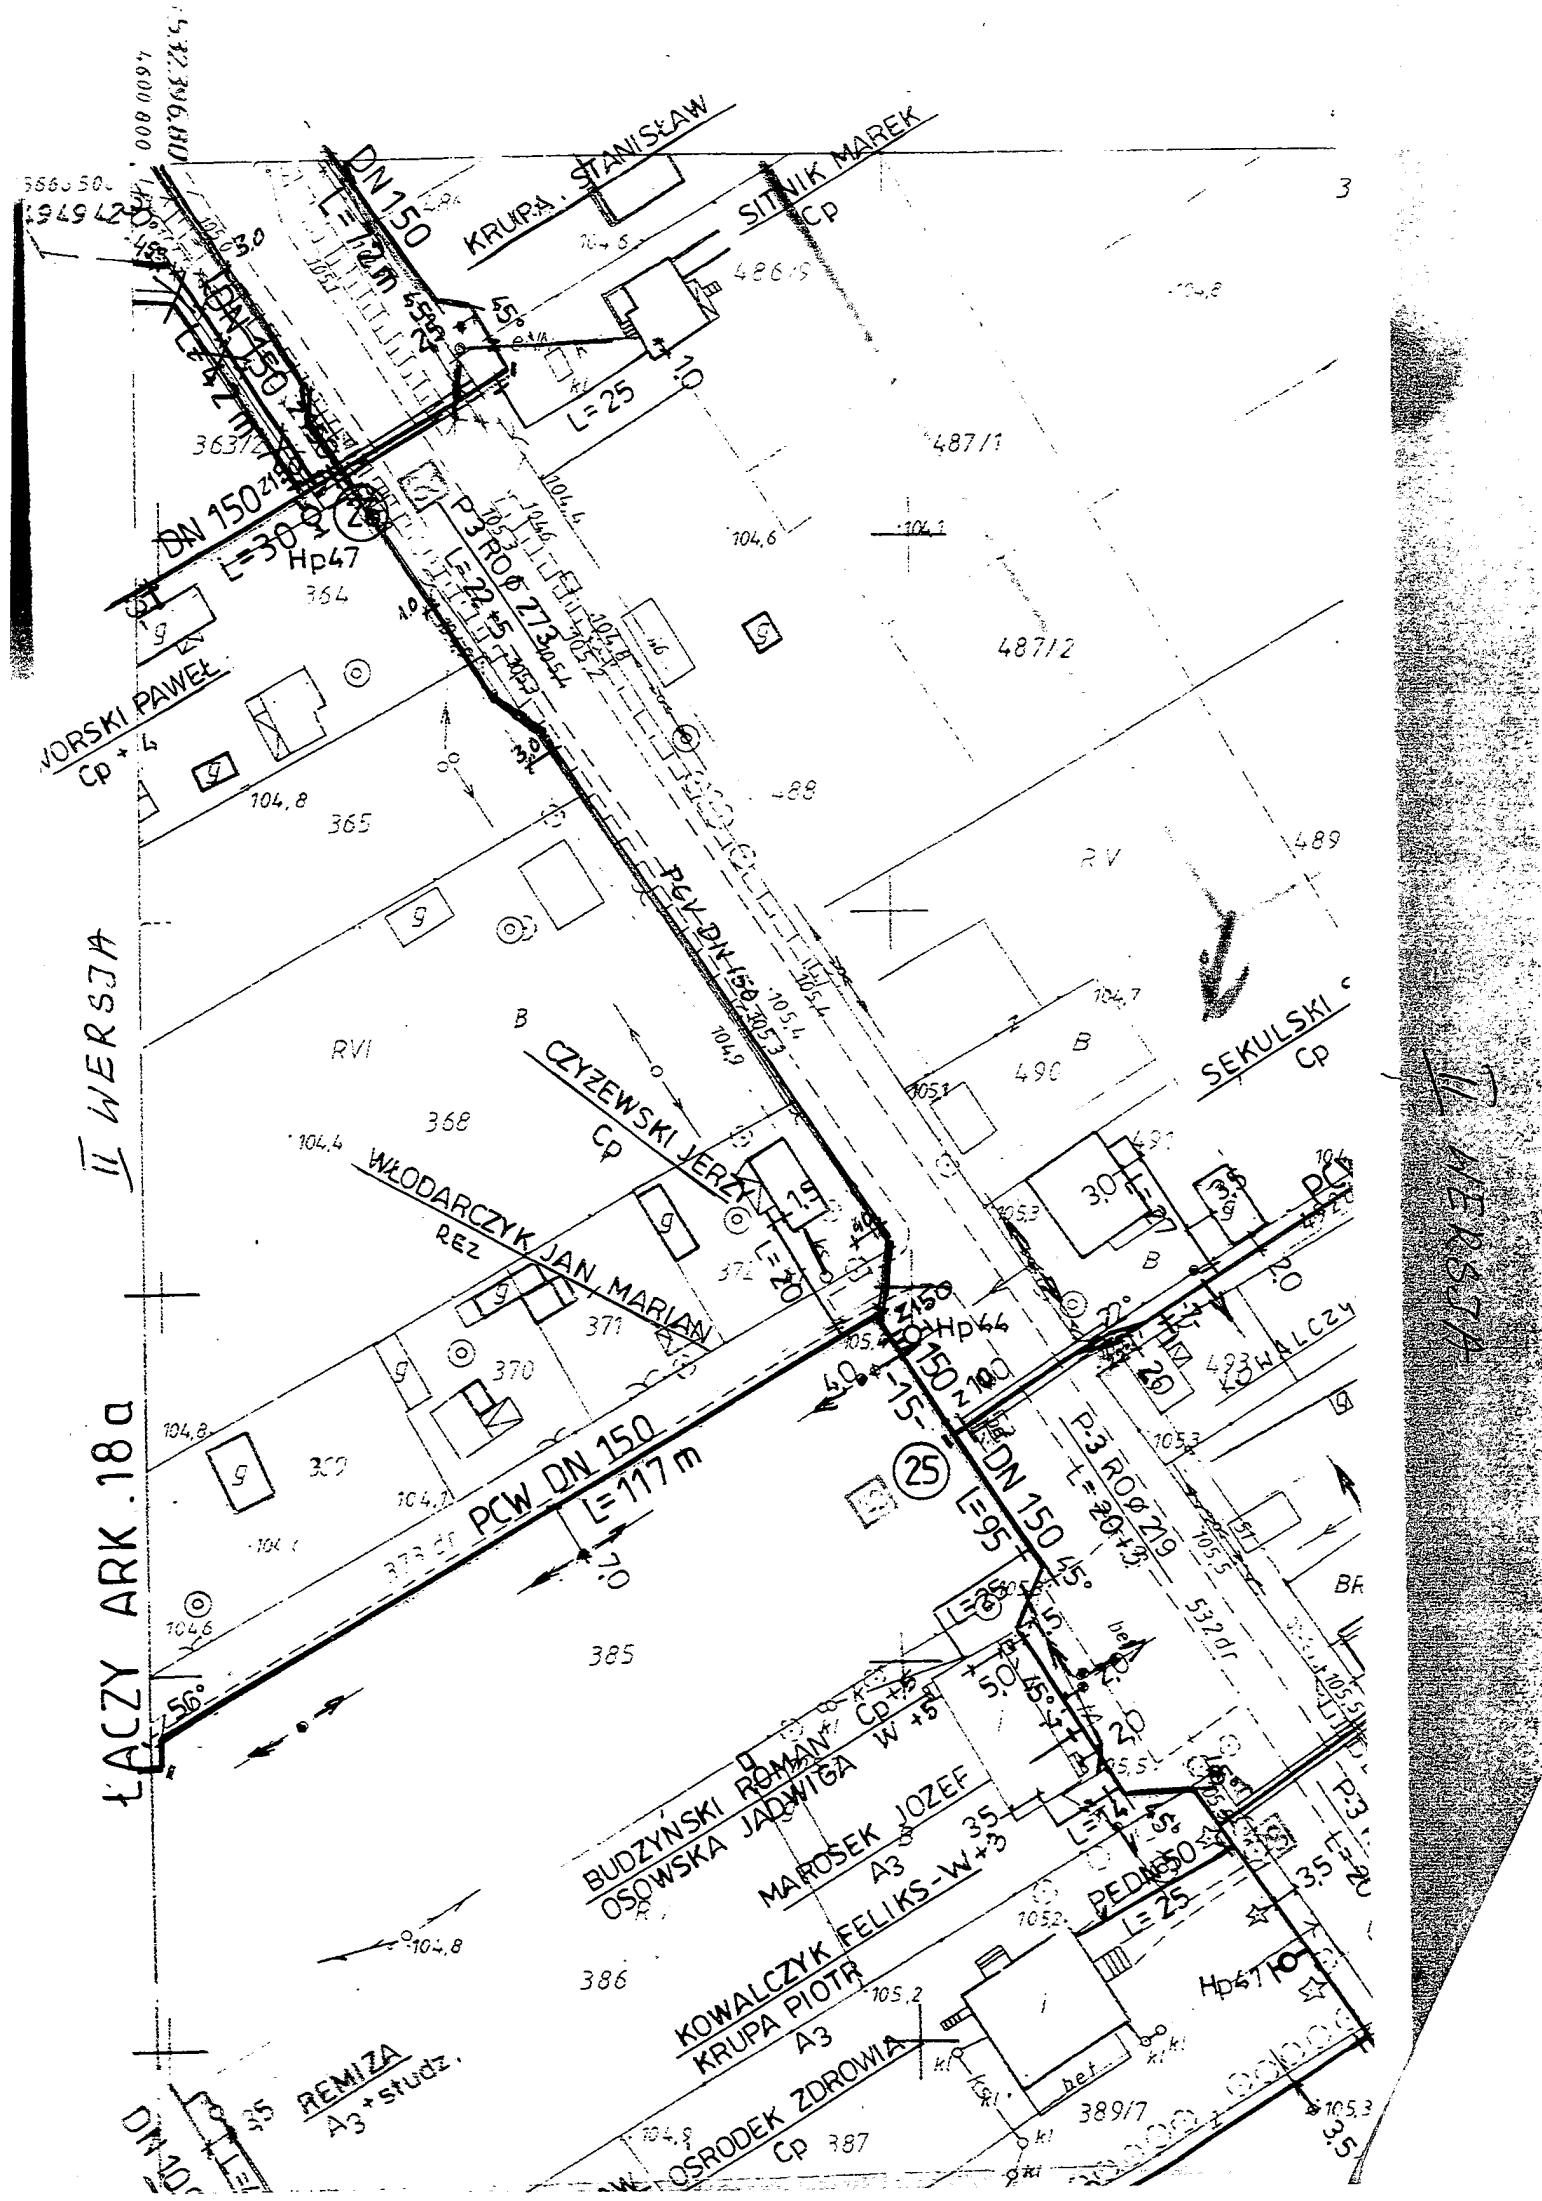

5566 50  
1949 L20

II WERSJA

II WERSJA

ŁĄCZY ARK. 180

15 12 396,6 (m)  
008 0097  
1600 000

KRUPA STANISŁAW  
L=25  
70,5

SINIĄK MAREK  
CP

DN 150  
L=120 m  
L=30  
Hp47  
364

WORSKI PAWEŁ  
CP

CZYŻEWSKI JERZY  
CP

SEKULSKI  
CP

WŁODARCZYK JAN MARIAN  
REZ  
370

PCW DN 150  
L=117 m  
70

DN 150  
L=95  
25

BUDZYŃSKI ROMAN  
OSOWSKA JADWIGA  
CP +5

MAROSEK JOZEF  
A3

KOWALCZYK FELIKS-W  
A3

KRUPA PIOTR  
A3

OSRODEK ZDROWIA  
CP

PEDIC  
L=25

REMIZA  
A3 + studz.

DN 150

