

Mazowiecki Zarząd Dróg Wojewódzkich w Warszawie

ul. Mazowiecka 14 00-048 Warszawa
tel. 22 244-90-00 do 12, fax. 22 244-90-13
www.mzdw.pl, e-mail dyrekcja@mzdw.pl

I-1 / 2220 - 587 / 11/801.295.08

Warszawa, dnia 05.04.2011 r.

SLY PROJEKT
2011-04-07
WPŁYNĘŁO

SLY PROJEKT
Biuro Projektowe
ul. Działkowa 18
05 – 830 Strzeniówka
fax.: (22) 478 55 51

dotyczy: realizacji umowy nr 295/W/1/2008 z dnia 26.06.2008 r. - projekt rozbudowy drogi wojewódzkiej nr 801 relacji Warszawa – Karczew – Wilga – Maciejowice – granica województwa mazowieckiego, na odcinku: od km 44+853 do km 84+085 na terenie gmin Wilga, Maciejowice, powiatu garwolińskiego, województwa mazowieckiego.

Mazowiecki Zarząd Dróg Wojewódzkich w Warszawie, w załączeniu przesyła kopię wniosku o wydanie zezwolenia na lokalizację w pasie drogowym urządzeń infrastruktury technicznej niezwiązanych z potrzebami zarządzania drogami lub potrzebami ruchu drogowego wraz z załącznikiem mapowym z proponowanym przebiegiem przyłącza wodociągowego w miejscowości Tarnów gm. Wilga z prośbą o opinię czy proponowany przebieg nie będzie kolidował z projektem rozbudowy drogi wojewódzkiej 801.

Osoba prowadząca
Anna Bandurska; tel. 22-244-90-00 w.210

Wnioskodawca:
ZAKŁAD USŁUG TECHNICZNYCH
"MEL-SAN"
inż. Henryk Afrykański
ul. Ślęczyńska 51/67, 08-400 Garwolin
NIP: 826-112-33-32; REGON: 710312537

GARWOLIN dnia 16.03.2011r.

(imię i nazwisko, adres lub nazwa i siedziba podmiotu, nr kodu pocztowego, tel. / faks)

DF
2143
MM

Mazowiecki Zarząd Dróg Wojewódzkich
w Warszawie
ul. Kruczkowskiego 3, 00-380 Warszawa
Rejon Drogowy ... OTWOCK

WNIOSEK

o wydanie zezwolenia na lokalizację w pasie drogowym urządzeń infrastruktury technicznej niezwiązanych z potrzebami zarządzania drogami lub potrzebami ruchu drogowego.

1. Cel zezwolenia MIĘSZCZENIE PRZEWODU PRZYŁĄCZA WODOCIA, -
-60W60 PE ϕ 50mm W RURZE STAŁOWEJ ϕ 114x6,4mm o L=30,00mb.
2. Szczegółowe określenie lokalizacji :
droga wojewódzka nr 801 kilometrów
miejsowość TARNÓW/6m. WILGA /ulica RELACJI WARSZAWA - PUTAWY
obszar /zabudowany, poza obszarem zabudowanym/ ZABUDOWIA O CHARAKTERZE
LUZNA ROZPROSZONE
3. Uzasadnienie szczególnego charakteru lokalizowania urządzenia w pasie drogi wojewódzkiej
W PASIE DROGI WOJEWÓDZKIEJ ZACHODZI KONIECZNOŚĆ
ZLOKALIZOWANIA RURY STAŁOWEJ O ŚREDNIEJ 114x6,4mm
I DŁUGOŚCI L=30,00mb, KTÓRA ZOSTANIE ZREALIZOWANA
METODĄ, PDZECISKU - PRZEWIERTU - WĘWIA TRZ KTOREJ
BĘDZIE PRZECIA GNIETA RURA PE ϕ 50mm PU-10
JAKO PRZEWÓD PRZYŁĄCZA WODOCIA, ODWĘGO
4. Telefon kontaktowy 0608-448-210.

Kopi E. Braniczewska - nr
inż. Henryk Afrykański - po zaktualiz
w numerach - strona 101 z 22.03.2011

inż. Henryk Afrykański
ul. Górnego Wzrostu 1312/72/Ww
(podpis wnioskodawcy)
Upr. bud. proj. GP-7342/31/33/92
Specj. Tech.-bud. melioracje wodne.
Upr. bud. wyk. GP-7342/32/25/92
Specj. Tech.-bud. sanitarna.

Wykaz załączników:

1. szczegółowy plan sytuacyjny w skali 1:1000 lub 1:500, z wyraźnym przebiegiem granic pasa drogowego w egzemplarzach
2. wypis z rejestru gruntów dotyczący działki drogowej
3. ew. pełnomocnictwo, jeżeli inwestor reprezentowany będzie w postępowaniu przez pełnomocnika
4. dowód wpłaty opłaty skarbowej od złożonego dokumentu stwierdzającego udzielenie pełnomocnictwa (jego odpisu, wypisu lub kopii).

Uwaga o opłatach skarbowych:

złożenie dokumentu stwierdzającego udzielenie pełnomocnictwa (opisu, wypisu lub kopii) z chwilą złożenia do organu podlega opłacie skarbowej w wysokości 17,00 zł.

Zapłaty opłaty skarbowej dokonuje się gotówką w kasie organu podatkowego właściwego miejscowo w tj. Urzędu Dzielnicy Warszawa Śródmieście 00-691 Warszawa ul. Nowogrodzka 43 lub na rachunek w/w organu: 45 1240 1066 1111 0010 0317 1881


SEKRETARIAT
Urząd Dzielnicy Warszawa Śródmieście
ul. Górnego Wzrostu 1312/72/Ww
00-691 Warszawa
Godz. 2011-03-18
Nr 735 Podpis: [Signature]

mapa sytuacyjno-wysokościowa - do celów projektowych


Skala 1:1000

woj. mazowieckie
pow. garwoliński
gm. Wilga
obręb Tarnów
dz.nr. 388; 389; 390

Aktualizacja mapy zasadniczej ark. 285, 225, 141, 142, 143, 144
w określonym fragmencie w dniu 30.04.2010

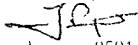Wykonał:
Geodeta Uprawniony
Jan Pyza 
uprawnienia zawodowe nr 9591
tel. 504 990 710
Ostrybor 65 08-470 Wilga

30.04.2010

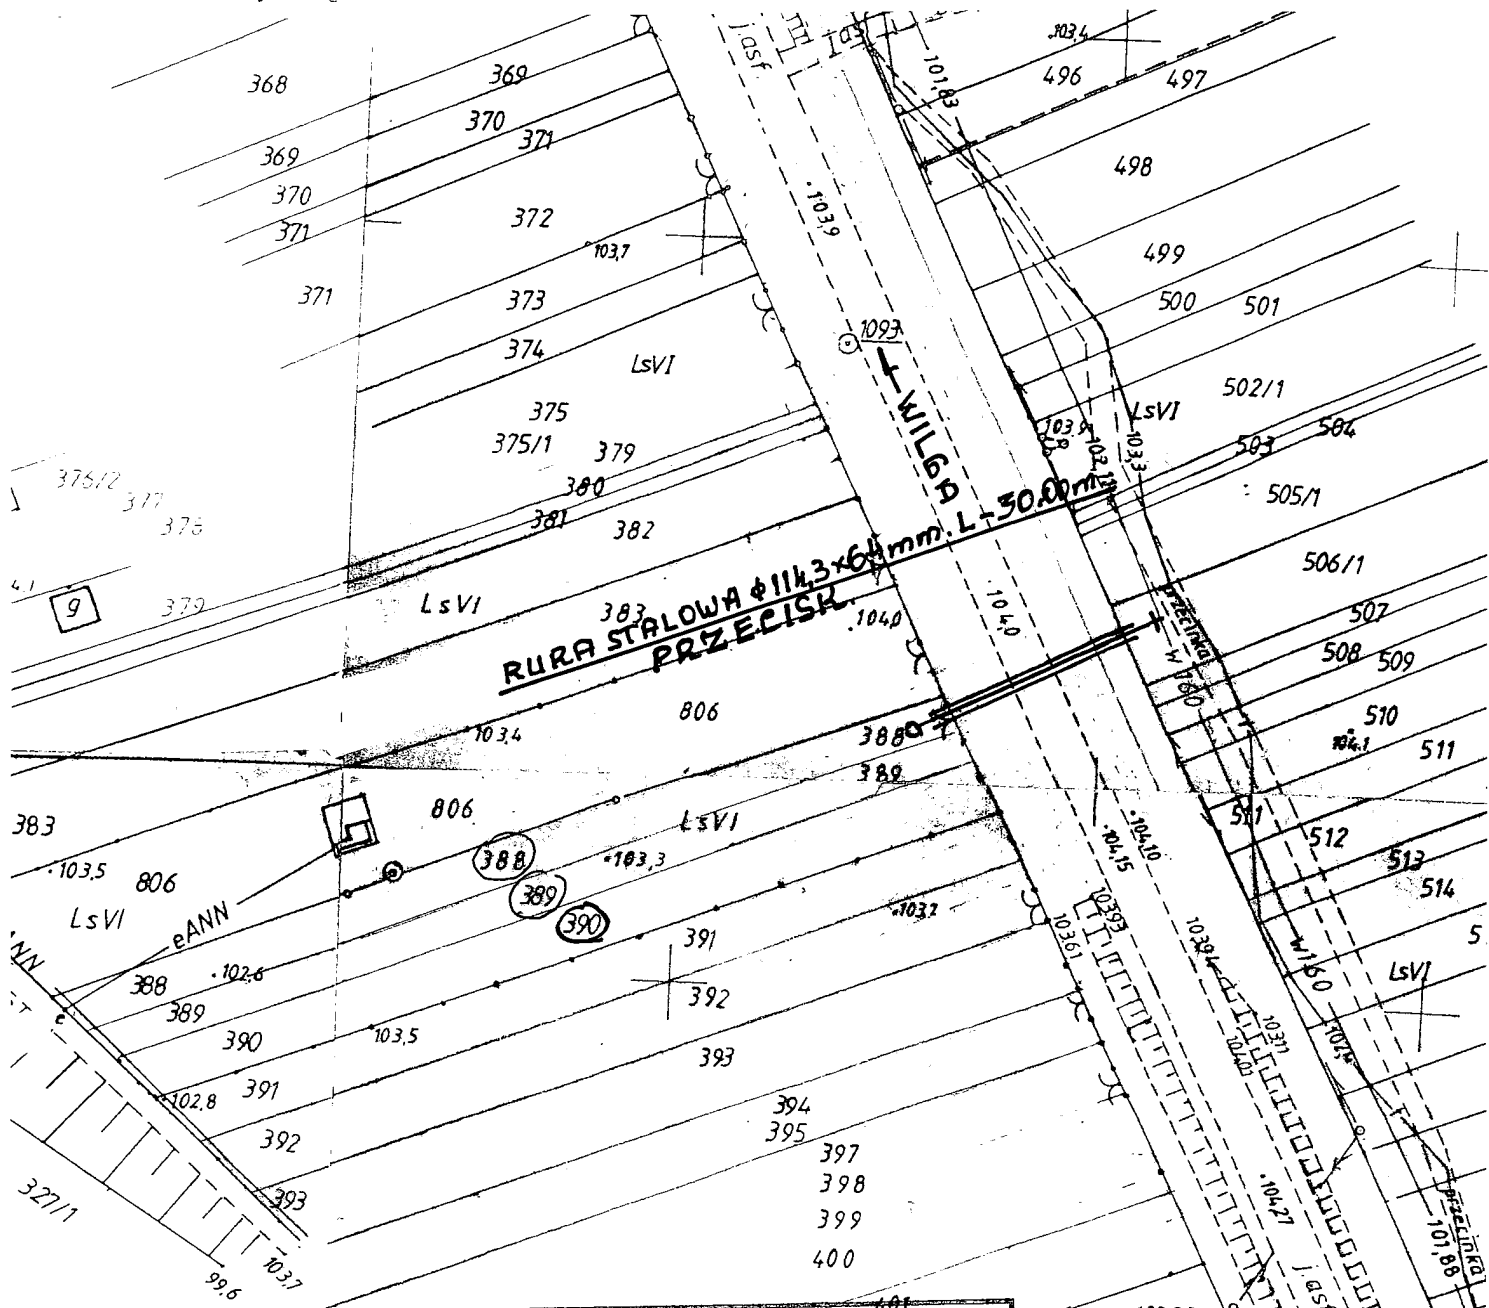

STAROSTA GARWOLIŃSKI
POWIATOWY OŚRODEK DOKUMENTACJI
GEODEZYJNEJ I KARTOGRAFICZNEJ

Reprodukowanie, rozpowszechnianie
ozprowadzanie niniejszego dokumentu wymaga
zwolenia, o którym mowa w art. 18 ustawy z
dnia 17 maja 1984 r. Prawo geodezyjne i kartogra-
ficzne (Dz. U. Nr 30, poz. 163, z późn. zmianami)

2C10-05-06

Garwolin, dnia
podpis

STAROSTA GARWOLIŃSKI
POWIATOWY OŚRODEK DOKUMENTACJI
GEODEZYJNEJ I KARTOGRAFICZNEJ

W obszarze oznaczonym liniami
potwierdzono w terenie aktualność mapy za-
sadniczej. Dokumenty potwierdzają
mapy przyjęte do zasobu w dniu
i zaawidencjonowano pod Nr
Niniejsza mapa ma być B-LsVI
Projektowane obiekty budowy
pozwolenia na budowę
i inwentaryzacji powyżej
stki uprawnione do wykonania
nnych.

2C10-05-06
Garwolin, dnia

STAROSTA
Malgorzata Serwańska
Zastępca Dyrektora Wydziału Geodezji, Kartografii
Katastru i Gospodarki Nieruchomościami
Kierownik Powiatowego Ośrodka
Dokumentacji Geodezyjno-Kartograficznej