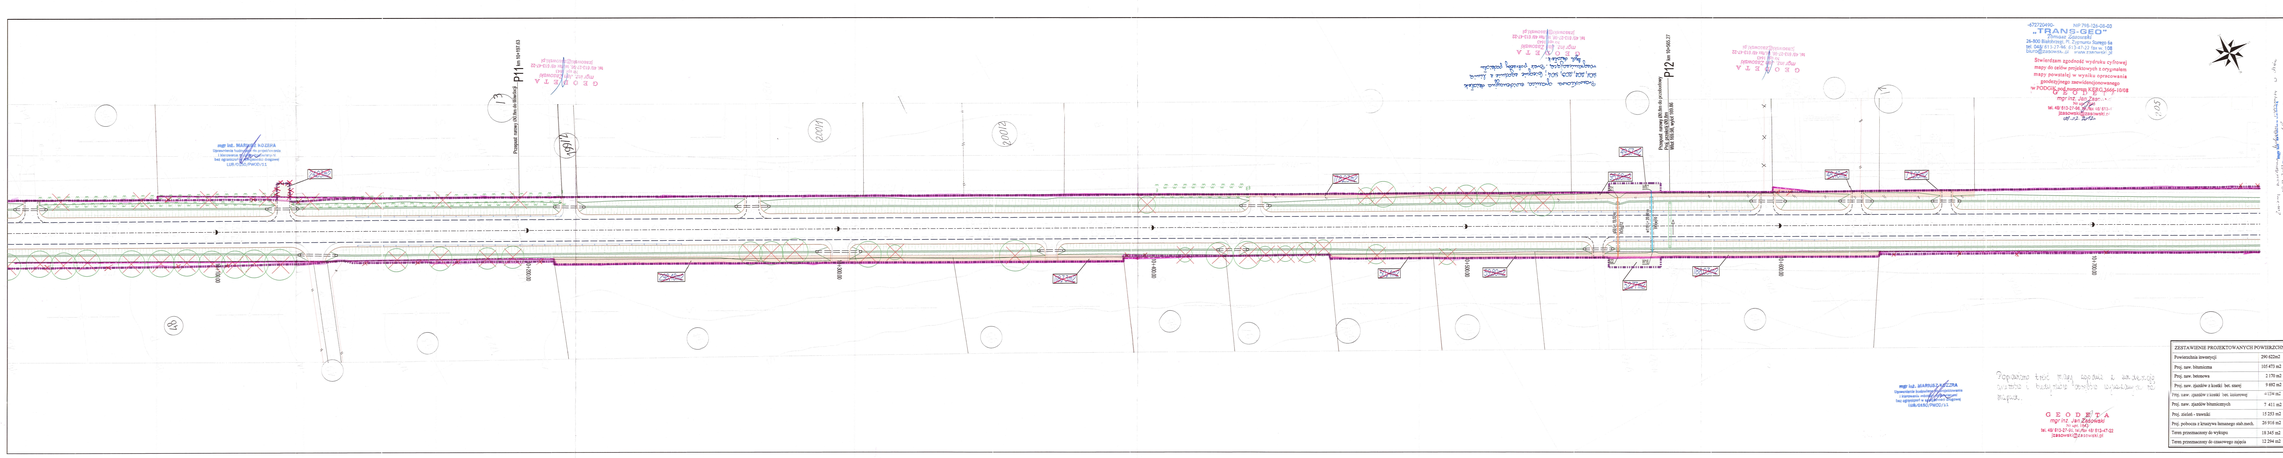

mgr inż. MARIUSZ KOZERA
Uprawnienia budowlane do projektowania bez ograniczeń w specjalności inżynieryjnej drogowej
nr upr. DOŚ/0007/POOD/10