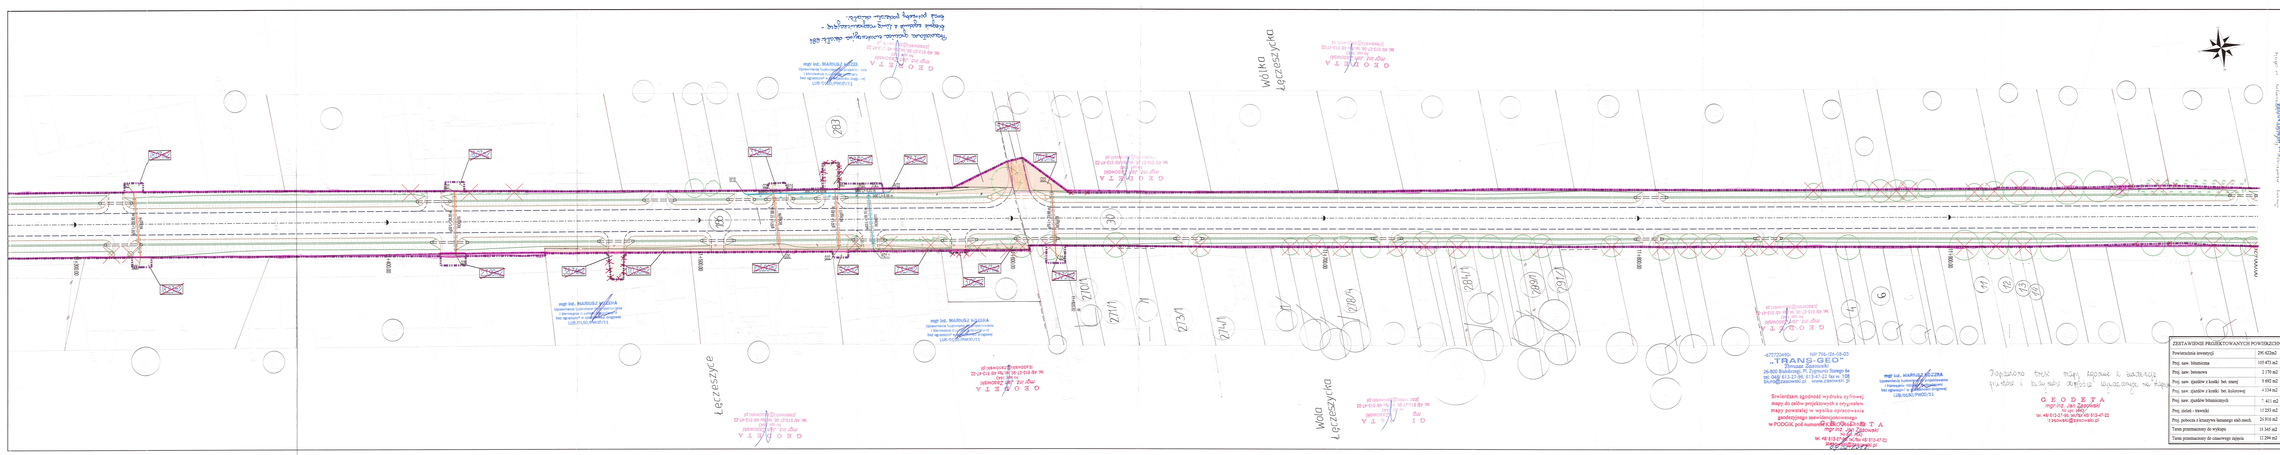

ARKUSZ 17 Z 19

MAZOWIECKI URZĄD WOJEWÓDZKI w Warszawie
Wydział Infrastruktury i Środowiska
Pl. Bankowy 3/5, 00-950 Warszawa

LEGENDA:

ZAMAWIAJĄCY

Mazowiecki Zarząd Dróg Wojewódzkich w Warszawie
ul. Kruszewskiego 7
00-546 Warszawa

WYKONAWCA

INGÉROP
INGEROP POLSKA SP. Z O.O.
ul. Domaniewska 39, 02-672 Warszawa

Temat:

Rozbudowa drogi wojewódzkiej nr 728 relacji Grójec - Nowe Miasto n/Pilicą
granica województwa, na odcinku
od km up 13+263,85 (granica powiatów Grójec i Nowe Miasto nr 7)
do km 13+263,85 (granica pomiędzy gminami Biała Duża i Mogielnica)

BRANSŻA		ZESPÓŁ PROJEKTOWY	NR UPRAWNIEŃ	SPECJALNOŚĆ	PODPIS
Całość	Projektant	mgr inż. Sylwester Bugaj	1/92/DUW	konstrukcyjno-budowlana	
	Projektant	mgr inż. Sylwester Bugaj	1/92/DUW	konstrukcyjno-budowlana	
Drogowa	Sprawdzający	mgr inż. Damian Trenkler	211/DOŚ/06	drogowa	
Elektroenergetyczna	Projektant	mgr inż. Jan Jaśkowiak	872/IBO/76	sieciowo-elektryczna	
	Sprawdzający	mgr inż. Jan Jaśkowiak	872/76/75	sieciowo-elektryczna	
Telekomunikacyjna	Projektant	inż. Małgorzata Myszko	1310/96/U	teletechnika	
	Sprawdzający	mgr inż. Andrzej Bielecki	1794/197/U	teletechnika	
Sieciowo-inżynierska	Projektant	mgr inż. Maciej Magiera	1365/0/DUW	bez ograniczeń	
	Sprawdzający	mgr inż. Małgorzata Magiera	1365/0/DUW	bez ograniczeń	
Konstrukcyjno	Projektant	mgr inż. Piotr Tomala	687/1/DUW	konstrukcyjno-budowlana	
	Sprawdzający	mgr inż. Sylwester Bugaj	1/92/DUW	konstrukcyjno-budowlana	
Zieleń	Projektant	mgr inż. Magdalena Lisowska			

ZESTAWIENIE PROJEKTOWANYCH POWIERZCHNI	
Powierzchnia inwestycji	290 422m2
Proj. nawierzchnia	105 671 m2
Proj. nawierzchnia	2 178 m2
Proj. nawierzchnia (pasów ruchu, bet. asfal)	9 092 m2
Proj. nawierzchnia (pasów ruchu, bet. kolorowej	4 324 m2
Proj. nawierzchnia (pasów ruchu, bet. asfal)	7 451 m2
Proj. zieleń - trawniki	11 255 m2
Proj. pobocza z kruszywa łamanego stab.mech.	24 916 m2
Tereny przemarzania do wykopu	11 345 m2
Tereny przemarzania do obserwacji zajęcia	11 294 m2

Stadium:	Nazwa opracowania:
PROJEKT BUDOWLANY	PROJEKT ZAGOSPODAROWANIA TERENU

Nazwa rysunku:	Plan sytuacyjno-wysokościowy z oznaczeniami granic terenu objętego projektem, granic ustalonych decyzją o ustaleniu lokalizacji inwestycji celu publicznego oraz granic własności działek przewidzianych do wykupu		
Data	10.2008	Skala	1:500
		Nr szczoły	9/W/II/2008
Nr rysunku:	546/Z/PB/PZ/001/A17/W01/01		

GEODETA
mgr inż. Jan Zakrzewski
ul. 48 913 47 34, 0-24 48 913-47-22
mgr inż. MARIUSZ MAZURA
Uprawnienia budowlane do projektowania
i kierowania robotami budowlanymi
bez ograniczeń w specjalności
LUB-IX/6361/PWOD/11
mgr Piotr Zakrzewski
GEODETA
mgr inż. Jan Zakrzewski
ul. 48 913 47 34, 0-24 48 913-47-22
"TRANS-GEO"
Tomasz Zakrzewski
26-800 Białobrzegi, ul. Kilińskiego 3
tel. 0-48 613-21-90, 613-47-22 fax w. 128
Stwierdzam zgodność wydruku cyfrowej mapy do celów projektowych z oryginałem mapy powiatowej w wyniku sprzeczania geodezyjnego zawartego w GEODETA pod numerem
mgr inż. Jan Zakrzewski
ul. 48 913 47 34, 0-24 48 913-47-22