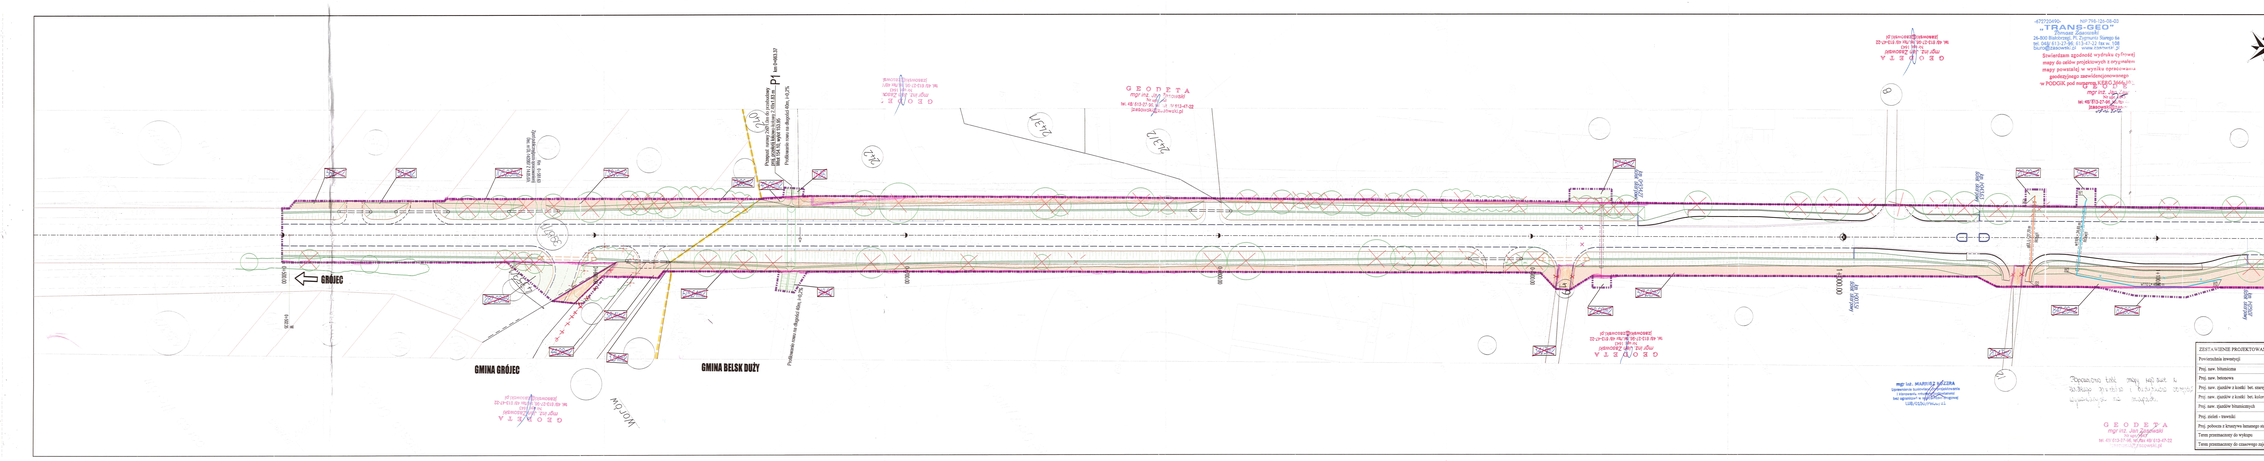

ARKUSZ 1 Z 19

LEGENDA:

MAZOWIECKI URZĄD WOJEWÓDZKI
w PŁOCKU
Wydział Infrastruktury i Środowiska
Pl. Bankowy 3/5, 00-950 WARSZAWA

mgr inż. MARIUSZ KOZERA
Uprawnienia budowlane do projektowania
i kierowania robotami budowlanymi
bez ograniczeń w specjalności
drogowej
Nr ewid. MAZ/0000/PWOD/11

Zakres przebudowy
Granice pasa drogowego
Granice nieruchomości
Granice działek ewidencyjnych
Przy/istniejący pas drogowy
Przy/istniejący krawężnik betonowy
Przy/istniejący krawężnik betonowy obniżony
Przy/istniejące ścinanie betonowe
Ogrodzenie
Krawędź jezdni
Przy/istniejący rów
Przy/istniejący przepust rurowy
Przy/istniejący przepust płytowy
Przy/istniejący przepust MOO
Przy/istniejący(-e) ekran(y) / przęsło(a)
Przy/istniejący(-e) słup(y) oświetleniowy(-e)
Przy/istniejący(-e) słup(y) energetyczny(-e)
Przy/istniejący(-e) słup(y) telefoniczny(-e)
Przy/istniejący(-e) słup(y) sygnalizacyjny(-e)
Przy/istniejący(-e) słup(y) telefoniczny
Przy/istniejący(-e) słup(y) oświetleniowy
Przy/istniejący(-e) słup(y) energetyczny
Przy/istniejący(-e) słup(y) sygnalizacyjny