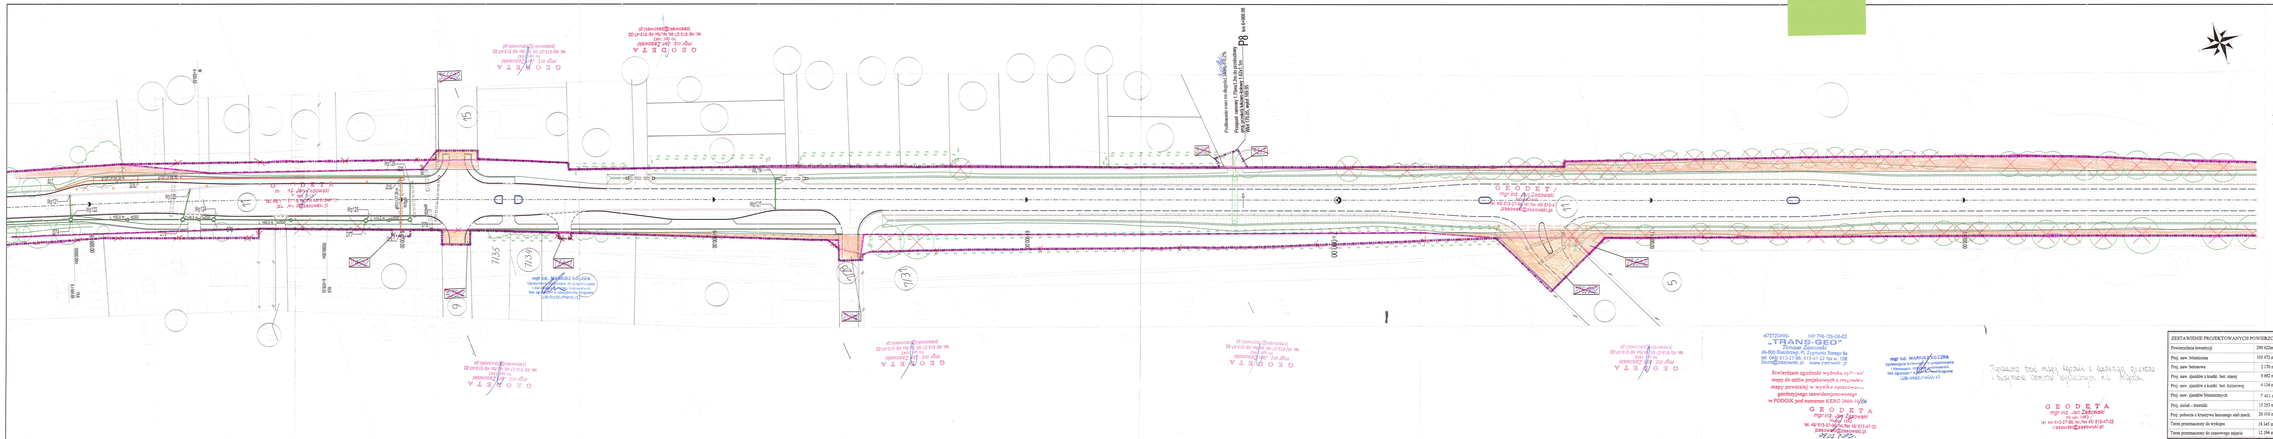

MAZOWIECKI URZĄD WOJEWÓDZKI
w Warszawie
Wydział Infrastruktury i Środowiska
Pl. Bankowy 3/5, 00-950 Warszawa

ARKUSZ 10 Z 19

LEGENDA:

- Granice pasa drogowego
- Granice nieruchomości
- Granice działek ewidencyjnych
- Przy.betonowy ogarnicz.betonowy
- Przy.betonowy krawężnik betonowy
- Przy.betonowy obniżony krawężnik betonowy obniżony
- Przy.betonowe oporowe betonowe
- Ogrodzenie projektowane
- Przy.ekran akustyczny
- Przy.bariera ochronna
- Przy.betonowy przepust
- Przy.betonowy przepust wodny
- Przy.betonowy przepust wodny
- Przy.betonowy przepust wodny