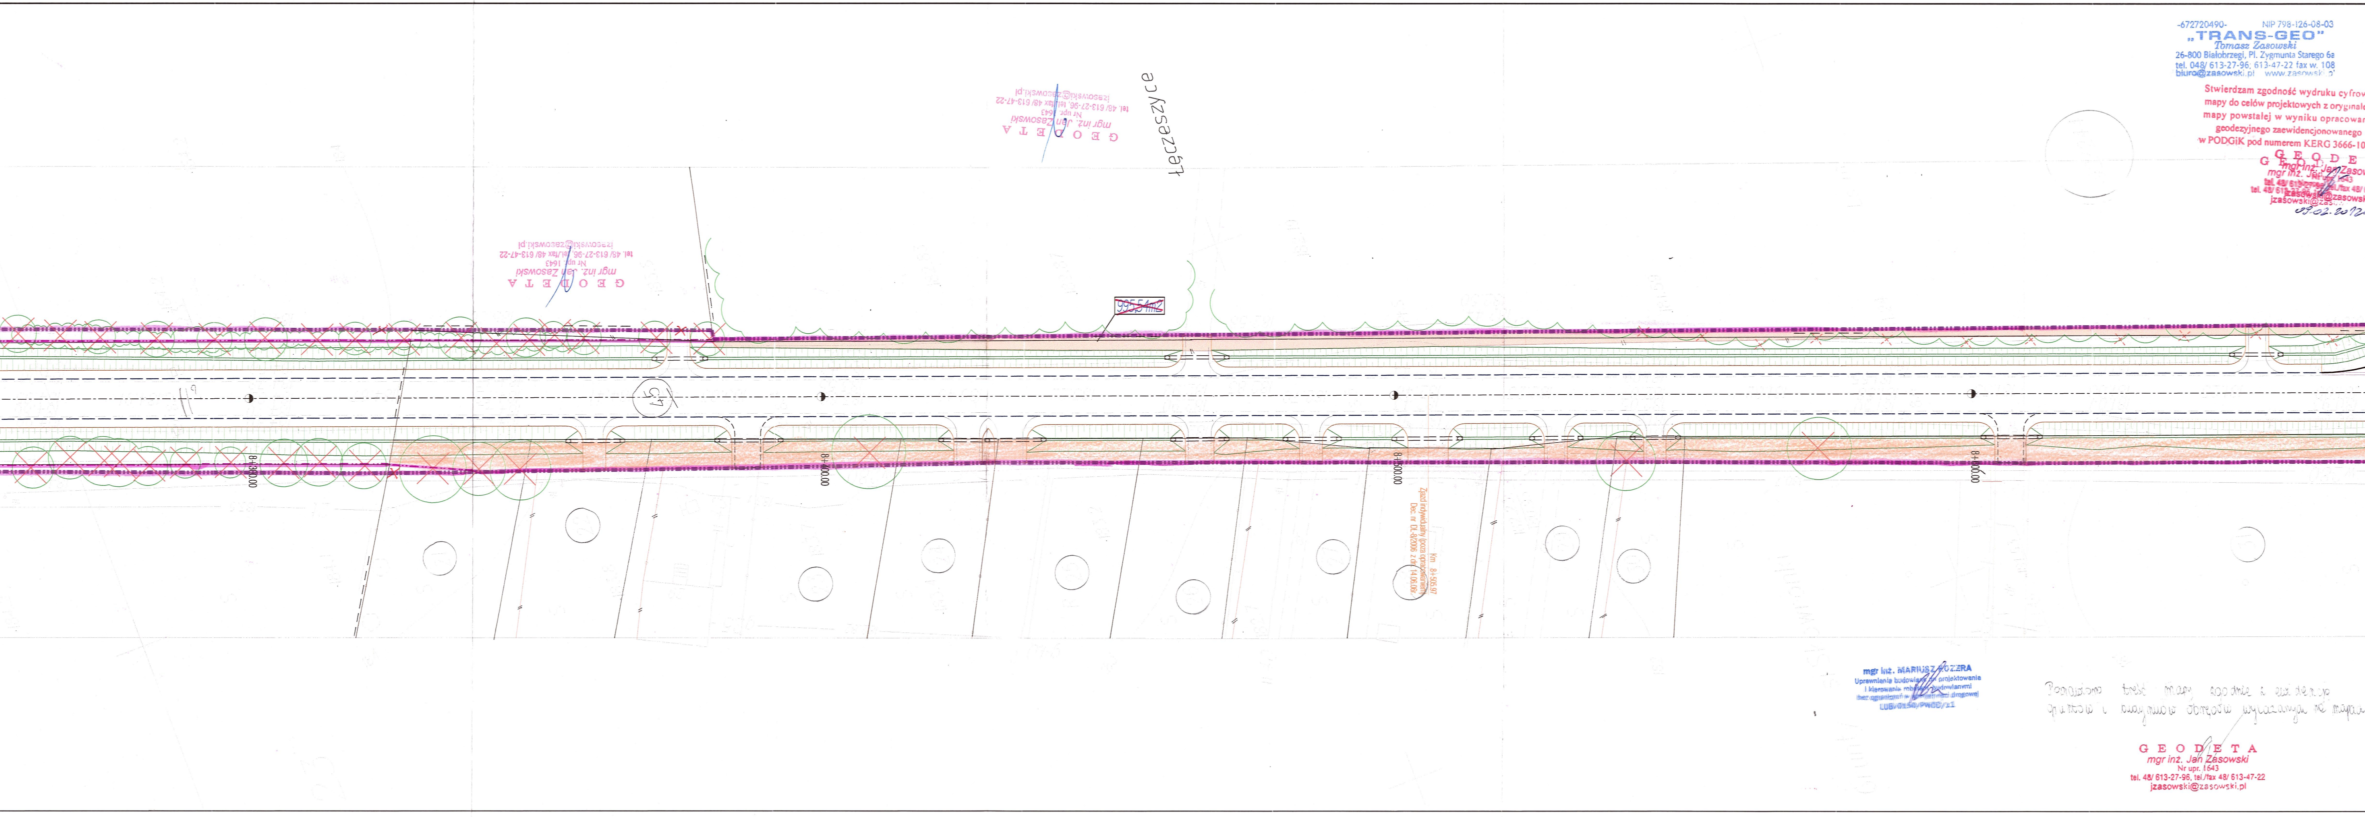
8+300.00
8+400.00
8+500.00
8+600.00
Km 8+505.97
Zjazd indywidualny (poza opracowaniem)
Dec. nr DL-8/2006 z dn. 14.06.06r.
Łęczeszyce

-672720490- NIP 798-126-08-03
„TRANS-GEO"
Tomasz Zasowski
26-800 Białobrzegi, Pl. Zygmunta Starego 6a
tel. 048/ 613-27-96; 613-47-22 fax w. 108
biuro@zasowski.pl www.zasowski.pl

Stwierdzam zgodność wydruku cyfrowej mapy do celów projektowych z oryginałem mapy powstałej w wyniku opracowania geodezyjnego zaewidencjonowanego w PODGiK pod numerem KERG 3666-10/08

G E O D E T A
mgr inż. Jan Zasowski
Nr upr. 1643
tel. 48/ 613-27-96, tel./fax 48/ 613-47-22
jzasowski@zasowski.pl

09-02-2012r.

G E O D E T A
mgr inż. Jan Zasowski
Nr upr. 1643
tel. 48/ 613-27-96, tel./fax 48/ 613-47-22
jzasowski@zasowski.pl

G E O D E T A
mgr inż. Jan Zasowski
Nr upr. 1643
tel. 48/ 613-27-96, tel./fax 48/ 613-47-22
jzasowski@zasowski.pl

mgr inż. MARIUSZ KOZERA
Uprawnienia budowlane do projektowania
i kierowania robotami budowlanymi
bez ograniczeń w specjalności drogowej
LUB/0150/PWOD/11

Poprawiono treść mapy zgodnie z ewidencją
gruntów i budynków obrębów wykazanych na mapach

G E O D E T A
mgr inż. Jan Zasowski
Nr upr. 1643
tel. 48/ 613-27-96, tel./fax 48/ 613-47-22
jzasowski@zasowski.pl

| ZESTAWIENIE PROJEKTOWANYCH POWIERZCHNI | |
|---|---|
| Powierzchnia inwestycji | 290 622m2 |
| Proj. naw. bitumiczna | 105 473 m2 |
| Proj. naw. betonowa | 2 170 m2 |
| Proj. naw. zjazdów z kostki bet. szarej | 9 692 m2 |
| Proj. naw. zjazdów z kostki bet. kolorowej | 4 134 m2 |
| Proj. naw. zjazdów bitumicznych | 7 411 m2 |
| Proj. zieleń - trawniki | 15 253 m2 |
| Proj. pobocza z kruszywa łamanego stab.mech. | 26 916 m2 |
| Teren przeznaczony do wykupu | 18 345 m2 |
| Teren przeznaczony do czasowego zajęcia | 12 294 m2 |

Zmiany naniesiono kolorem czerwonym w
dniu 19.12.2012r.

mgr inż. MARIUSZ KOZERA
Uprawnienia budowlane do projektowania
i kierowania robotami budowlanymi
bez ograniczeń w specjalności drogowej
LUB/0150/PWOD/11

ARKUSZ 12 Z 19

MAZOWIECKI URZĄD WOJEWÓDZKI
w Warszawie
Wydział Infrastruktury i Środowiska
Pl. Bankowy 3/5, 00-950 Warszawa

## LEGENDA:

mgr inż. MARIUSZ KOZERA
Uprawnienia budowlane do projektowania
i kierowania robotami budowlanymi
bez ograniczeń w specjalności drogowej
LUB/0150/PWOD/11
19.12.2012r.

| | |
|---|---|
| 🟧 | Działki przeznaczone do wykupu |
| 🟩 | Działki przeznaczone do czasowego zajęcia |
| ~~40,50m2~~ | ~~Powierzchnia terenu przewidziana do wykupu/czasowego zajęcia~~ |
| × × × × | Istn. sieci do likwidacji |
| ═ ═ ═ | Proj.rury osłonowe |
| ✕ | Pojedyncze drzewa i grupy do wycinki |
| ✕ | Pojedyncze drzewa do wycinki ze względów zdrowotnych |
| ○ | Drzewa liściaste istniejące |
| ○○ | Liniowe nasadzenia drzew liściastych |
| ○ | Drzewa iglaste istniejące |
| ○ | Gupy krzewów liściastych i samosiewów drzew |
| ○ | Grupy krzewow iglastych |
| ✕ | Grupy do wycinki częściowej |
| ᵐʷᵐʷ | Żywopłoty |
| ▬ | linia rozgraniczająca |
| ▬ ▬ ▬ | Granica gmin |
| ▬ ▪ ▪ ▬ | Granica realizacji inwestycji |
| — | Granice działek |
| — — — | Projektowany opornik betonowy |
| — | Projektowany krawężnik betonowy |
| - - - - | Projektowany krawężnik betonowy obniżony |
| — | Projektowane obrzeże betonowe |
| — | Opaska zieleni |
| — | Krawędź pobocza |
| ═ | Projektowany rów |
| ▢ ▢ | Azyl dla pieszych z elementów prefabrykowanych |
| ═ | Projektowany przepust pod drogą |
| ═ | Projektowany przepust ɸ400 |
| ═ | Projektowany przepust ɸ800 |
| — | Proj.kanalizacja deszczowa i przykanaliki |
| ○ | Proj.studnia kanalizacji deszczowej |
| ▥ | Projektowany wpust uliczny |
| — | Ściek przykrawężnikowy |
| — | Proj. wodociąg |
| — | Proj. gazociąg |
| — | Proj.kabel telefoniczny ziemy |
| — | Proj. linia elektryczna w ziemi |
| ● | Proj.słup z oprawą oświetleniową |
| ● | Proj.słup sieci elektrycznej |
| — | Proj.bariera skrajna |
| — | Proj.barieroporęcz |

ZAMAWIAJĄCY

Mazowiecki Zarząd Dróg Wojewódzkich
w Warszawie
ul. Kruczkowskiego 3
00-380 Warszawa

WYKONAWCA

INGÉROP Polska

INGEROP POLSKA SP. Z O.O.
ul. Racławicka 146 02-117 WARSZAWA
tel. (48 22) 572 56 91 fax. (48 22) 572 56 95

Temat

Rozbudowa drogi wojewódzkiej nr 728 relacji Grójec - Nowe Miasto n/Pilicą
- granica województwa, na odcinku:
od km ok. 0+500 (skrzyżowanie z drogą krajową nr 7)
do km 13+263,85 (granica pomiędzy gminami Belsk Duży i Mogielnica)

| BRANŻA | | ZESPÓŁ PROJEKTOWY | NR UPRAWNIEŃ | SPECJALNOŚĆ | PODPIS |
|---|---|---|---|---|---|
| Całość | Główny projektant | mgr inż. Sylwester Biajgo | 1/02/DUW | konstrukcyjno budowlana | |
| Drogowa | Projektant | mgr inż. Sylwester Biajgo | 1/02/DUW | konstrukcyjno budowlana | |
| | Sprawdzający | mgr inż. Damian Tomków | 210/DOŚ/06 | drogowa | |
| Elektroenerg. i oświetlenia | Projektant | tech. Jan Miszczak | ST-380-76 | instalacje elektryczne | |
| | Sprawdzający | inż. Jan Jabłoński | ST-701/73 | instalacje elektryczne | |
| Teletechnika | Projektant | inż. Małgorzata Myszko | 1310/98/U | teletechnika | |
| | Sprawdzający | inż. Andrzej Skibiński | 0746/97/U | teletechnika | |
| Sanitarna i odwodn. drogi | Projektant | mgr inż. Maciej Magiera | 136/02/DUW | inst. w zakr. sieci, inst, i urz.: wod. i kan., ciepl., went. i gazowych | |
| | Sprawdzający | mgr inż. Małgorzata Magiera | 109/02/DUW | inst. w zakr. sieci, inst, i urz.: wod. i kan., ciepl., went. i gazowych | |
| Konstrukcyjna | Projektant | mgr inż. Piotr Tomala | 697/01/DUW | konstrukcyjno budowlana | |
| | Sprawdzający | mgr inż. Sylwester Biajgo | 1/02/DUW | konstrukcyjno budowlana | |
| Zieleń | Projektant | mgr inż. Magdalena Lisowska | | | |

| | |
|---|---|
| Stadium<br>PROJEKT BUDOWLANY | Nazwa opracowania<br>PROJEKT ZAGOSPODAROWANIA TERENU |

Nazwa rysunku

Plan sytyacyjno-wysokościowy z oznaczeniem granic terenu objętego projektem, gospodarką zieleni i uzbrojeniem terenu z zaznaczeniem części nieruchomości przewidzianych do zajęcia

| | | | | | |
|---|---|---|---|---|---|
| Data | 10.2008 | Skala | 1:500 | Nr umowy | 9/W/I/2008 |

Nr rysunku 546/Z/PB/PZ/001/A12/W01/01

50

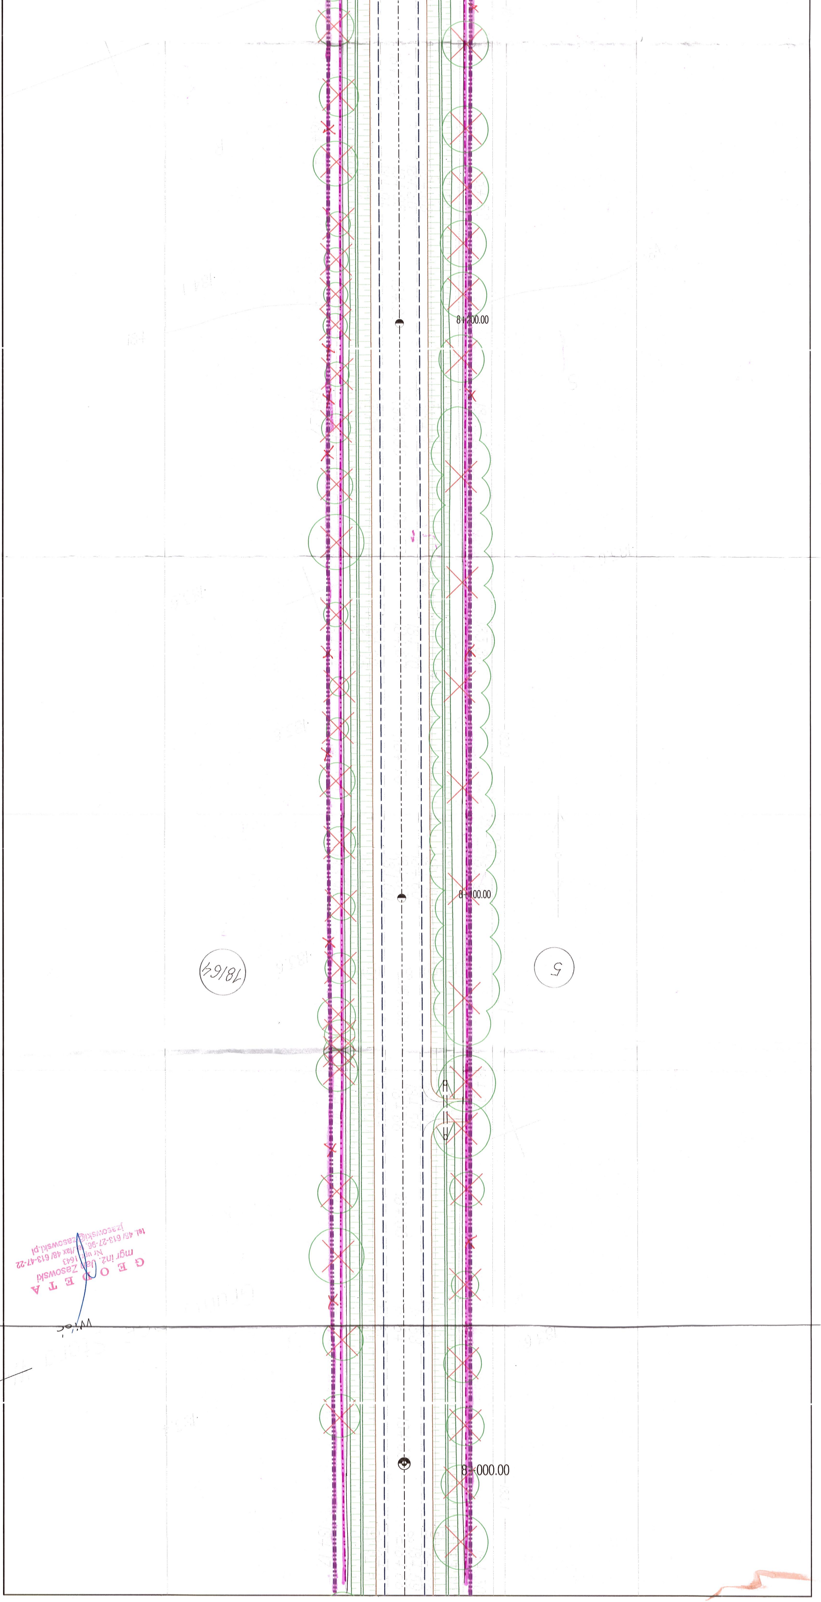

G E O D E T A
mgr inż. Jan Zasowski
Nr upr. 1643
tel. 48/ 613-27-96, tel./fax 48/ 613-47-22
jzasowski@zasowski.pl