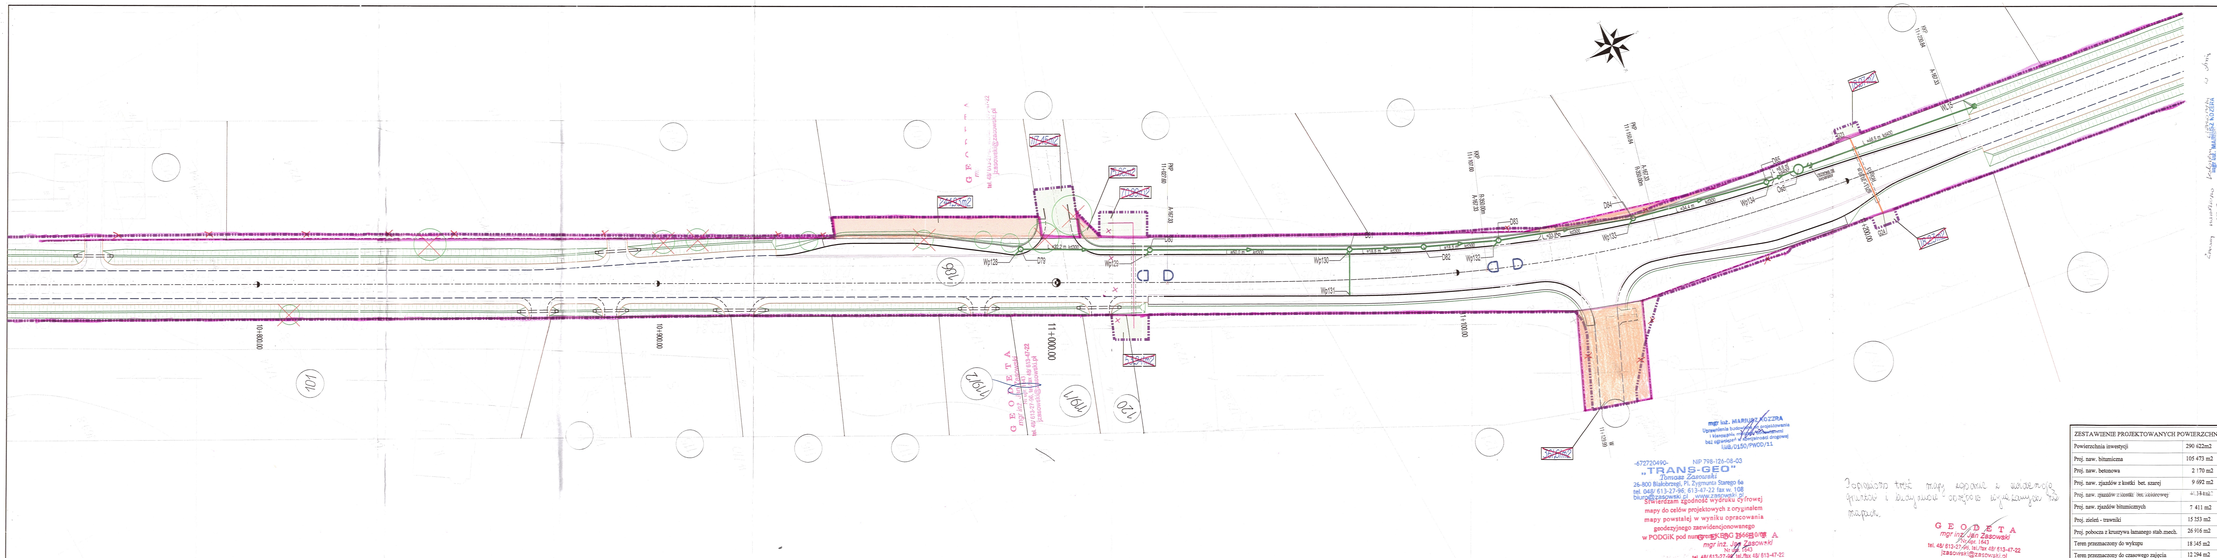

ARKUSZ 16 Z 19

LEGENDA:

- Działki przeznaczone do wykupu
- Działki przeznaczone do czasowego zajęcia
- Granice projektowanego pasa drogowego
- Granice pas. rezerwa[T inwestycji]
- Granice działek
- Proj.betonowy opornik betonowy
- Proj.betonowy krawężnik betonowy
- Proj.betonowy krawężnik betonowy obniżony
- Proj.betonowe obrzeże betonowe
- Ogniska zieleni
- Krzywizn poziomu
- Proj.betonowy rów
- Proj.betonowe ścianki oporowe
- Poł.drzewa drzewa i grupy do wycinki
- Poł.drzewa drzewa do wycinki do wyjaśnienia
- Drzewo iglaste latnie/jące
- Drzewo liściaste latnie/jące
- Grupy krzewów liściastych i iglastych
- Grupy krzewów iglastych
- Grupy do wycinki iglastej
- Żywopłoty
- Granice pas. rezerwa[T inwestycji]
- Granice działek
- Granice ogniska
- Proj.betonowy oporn
- Proj.betonowy krawężnik betonowy
- Proj.betonowy krawężnik betonowy obniżony
- Proj.betonowe obrzeże betonowe
- Ogniska zieleni
- Krzywizn poziomu
- Proj.betonowy rów
- Proj.betonowe ścianki oporowe
- Poł.drzewa drzewa i grupy do wycinki
- Poł.drzewa drzewa do wycinki do wyjaśnienia
- Drzewo liściaste latnie/jące
- Drzewo iglaste latnie/jące
- Grupy krzewów liściastych i iglastych
- Grupy krzewów iglastych
- Grupy do wycinki iglastej
- Żywopłoty
- Kanalizacja deszczowa
- Proj.kanalizacja deszczowa
- Proj.studnia kontrolna
- Proj.studnia kontrolna
- Proj.studnia kontrolna