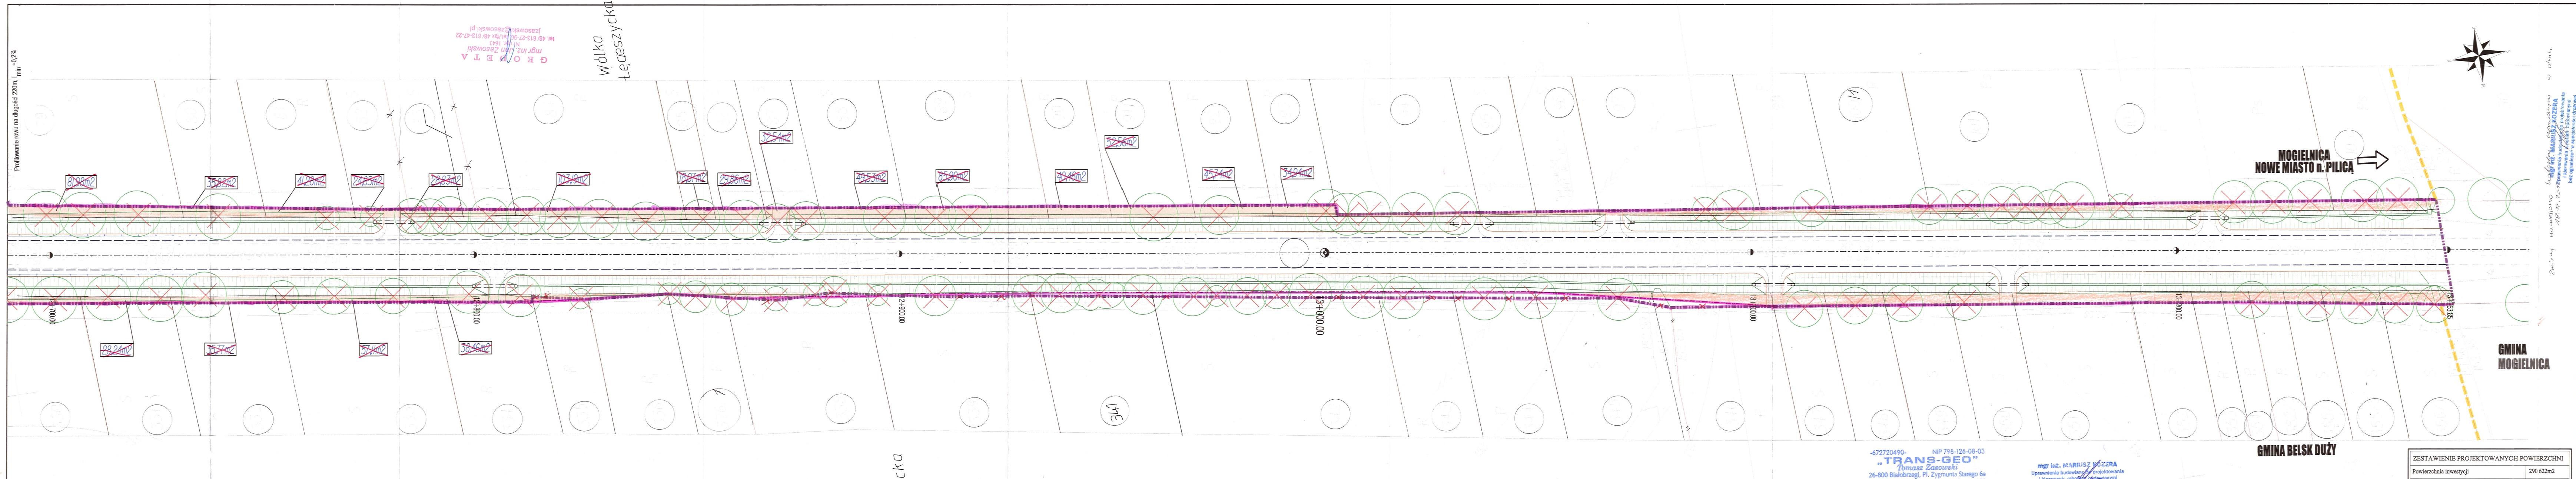

GEODETA
mgr inż. Jan Zasowski
Nr upr. 1643
tel. 48/ 613-27-96, tel./fax 48/ 613-47-22
jzasowski@zasowski.pl

72720490- NIP 798-126-08-03
„TRANS-GEO”
Tomasz Zasowski
26-800 Białobrzegi, Pl. Zygmunta Starego 6a
tel. 048/ 613-27-96; 613-47-22 fax w. 108
biuro@zasowski.pl www.zasowski.pl

Stwierdzam zgodność wydruku cyfrowej mapy do celów projektowych z oryginałem mapy powstałej w wyniku opracowania geodezyjnego zaewidencjonowanego w PODGiK pod numerem KERG 3666-10/08

GEODETA
mgr inż. Jan Zasowski
Nr upr. 1643
tel. 48/ 613-27-96, tel./fax 48/ 613-47-22
jzasowski@zasowski.pl
09.02.2012 r.

mgr inż. MARIUSZ KOZERA
Uprawnienia budowlane do projektowania i kierowania robotami budowlanymi bez ograniczeń w specjalności drogowej
LUB/0150/PWOD/11

Poprawiono treść mapy zgodnie z ewidencją gruntów i budynków obrębów wyrysowanych na mapach.

GEODETA
mgr inż. Jan Zasowski
Nr upr. 1643
tel. 48/ 613-27-96, tel./fax 48/ 613-47-22
jzasowski@zasowski.pl

ZESTAWIENIE PROJEKTOWANYCH POWIERZCHNI	
Powierzchnia inwestycji	290 622m2
Proj. naw. bitumiczna	105 473 m2
Proj. naw. betonowa	2 170 m2
Proj. naw. zjazdów z kostki bet. szarej	9 692 m2
Proj. naw. zjazdów z kostki bet. kolorowej	4 134 m2
Proj. naw. zjazdów bitumicznych	7 411 m2
Proj. zieleń - trawniki	15 253 m2
Proj. pobocza z kruszywa łamanego stab.mech.	26 916 m2
Teren przeznaczony do wykupu	18 345 m2
Teren przeznaczony do czasowego zajęcia	12 294 m2

ARKUSZ 19 Z 19

MAZOWIECKI URZĄD WOJEWÓDZKI
w Warszawie
Wydział Infrastruktury i Środowiska
Pl. Bankowy 3/5, 00-950 Warszawa

mgr inż. MARIUSZ KOZERA
Uprawnienia budowlane do projektowania i kierowania robotami budowlanymi bez ograniczeń w specjalności drogowej
LUB/0150/PWOD/11
18.12.2012

Zmiany naniesiono kolorem czerwonym w dniu 18.12.2012

LEGENDA:

- Działki przeznaczone do wykupu
- Działki przeznaczone do czasowego zajęcia
- 40,50m2 ~~Powierzchnia terenu przewidziana do wykupu/czasowego zajęcia~~
- Istn. sieci do likwidacji
- Proj.rury osłonowe
- Pojedyncze drzewa i grupy do wycinki
- Pojedyncze drzewa do wycinki ze względów zdrowotnych
- Drzewa liściaste istniejące
- Liniowe nasadzenia drzew liściastych
- Drzewa iglaste istniejące
- Gupy krzewów liściastych i samosiewów drzew
- Grupy krzewow iglastych
- Grupy do wycinki częściowej
- Żywopłoty
- Linia rozgraniczająca
- Granica gmin
- Granica realizacji inwestycji
- Granice działek
- Projektowany opornik betonowy
- Projektowany krawężnik betonowy
- Projektowany krawężnik betonowy obniżony
- Projektowane obrzeże betonowe
- Opaska zieleni
- Krawędź pobocza
- Projektowany rów
- Azyl dla pieszych z elementów prefabrykowanych
- Projektowany przepust pod drogą
- Projektowany przepust ϕ400
- Projektowany przepust ϕ800
- Proj.kanalizacja deszczowa i przykanaliki
- Proj.studnia kanalizacji deszczowej
- Projektowany wpust uliczny
- Ściek przykrawężnikowy
- Proj. wodociąg
- Proj. gazociąg
- Proj.kabel telefoniczny ziemy
- Proj. linia elektryczna w ziemi
- Proj.słup z oprawą oświetleniową
- Proj.słup sieci elektrycznej
- Proj.bariera skrajna
- Proj.barieroporęcz

ZAMAWIAJĄCY

Mazowiecki Zarząd Dróg Wojewódzkich
w Warszawie
ul. Kruczkowskiego 3
00-380 Warszawa

WYKONAWCA

INGÉROP Polska
INGEROP POLSKA SP. Z O.O.
ul. Racławicka 146 02-117 WARSZAWA
tel. (48 22) 572 56 91 fax. (48 22) 572 56 95

Temat

**Rozbudowa drogi wojewódzkiej nr 728 relacji Grójec - Nowe Miasto n/Pilicą - granica województwa, na odcinku:
od km ok. 0+500 (skrzyżowanie z drogą krajową nr 7)
do km 13+263,85 (granica pomiędzy gminami Belsk Duży i Mogielnica)**

BRANŻA	ZESPÓŁ PROJEKTOWY		NR UPRAWNIEŃ	SPECJALNOŚĆ	PODPIS
Całość	Główny projektant	mgr inż. Sylwester Biajgo	1/02/DUW	konstrukcyjno budowlana	
Drogowa	Projektant	mgr inż. Sylwester Biajgo	1/02/DUW	konstrukcyjno budowlana	
	Sprawdzający	mgr inż. Damian Tomków	210/DOŚ/06	drogowa	
Elektroenerg. i oświetlenia	Projektant	tech. Jan Miszczak	ST-380-76	instalacje elektryczne	
	Sprawdzający	inż. Jan Jabłoński	ST-701/73	instalacje elektryczne	
Teletechnika	Projektant	inż. Małgorzata Myszko	1310/98/U	teletechnika	
	Sprawdzający	inż. Andrzej Skibiński	0746/97/U	teletechnika	
Sanitarna i odwodn. drogi	Projektant	mgr inż. Maciej Magiera	136/02/DUW	inst. w zakr. sieci, inst, i urz.: wod. i kan., ciepl., went. i gazowych	
	Sprawdzający	mgr inż. Małgorzata Magiera	109/02/DUW	inst. w zakr. sieci, inst, i urz.: wod. i kan., ciepl., went. i gazowych	
Konstrukcyjna	Projektant	mgr inż. Piotr Tomala	697/01/DUW	konstrukcyjno budowlana	
	Sprawdzający	mgr inż. Sylwester Biajgo	1/02/DUW	konstrukcyjno budowlana	
Zieleń	Projektant	mgr inż. Magdalena Lisowska			

Stadium
PROJEKT BUDOWLANY

Nazwa opracowania
PROJEKT ZAGOSPODAROWANIA TERENU

Nazwa rysunku
Plan sytuacyjno-wysokościowy z oznaczeniem granic terenu objętego projektem, gospodarką zieleni i uzbrojeniem terenu z zaznaczeniem części nieruchomości przewidzianych do zajęcia

Data	Skala	Nr umowy
10.2008	1:500	9/W/I/2008

Nr rysunku 546/Z/PB/PZ/001/A19/W01/01

97