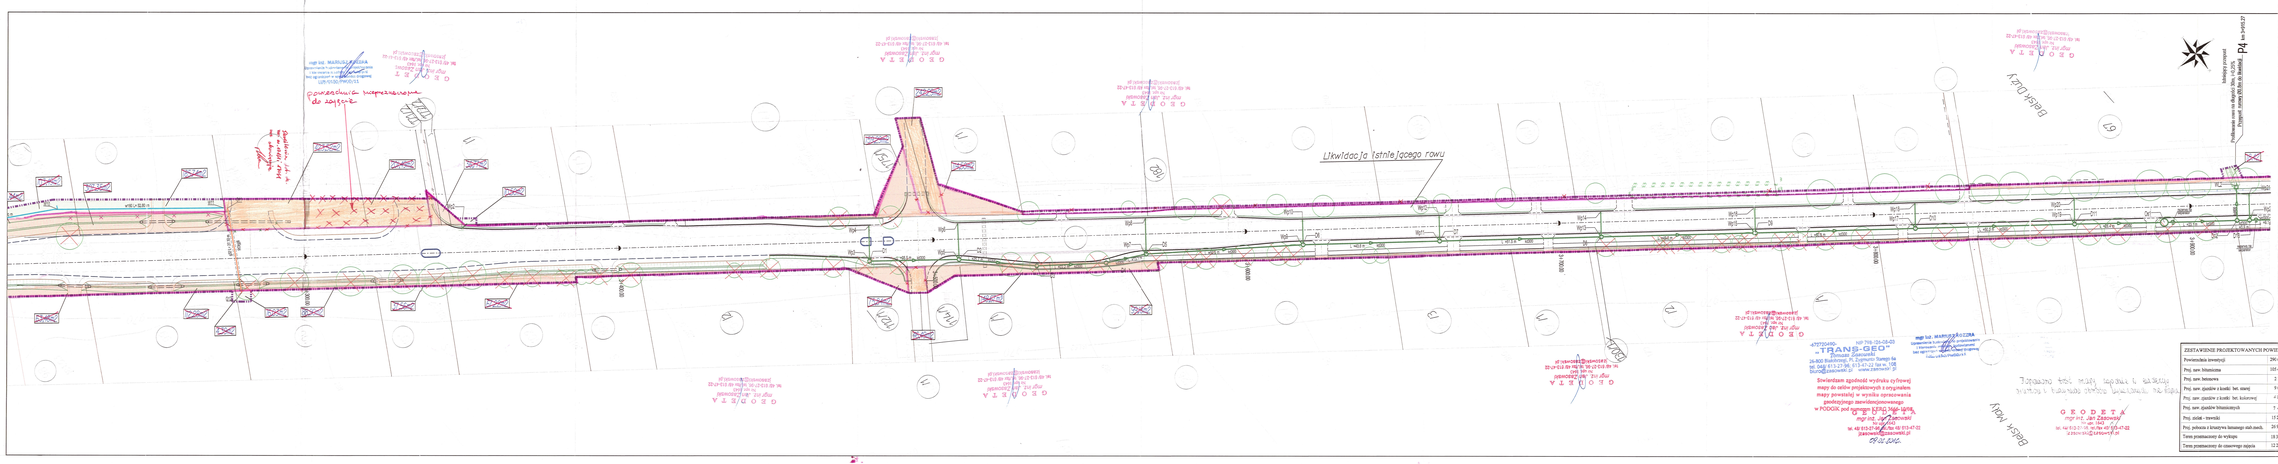
Likwidacja istniejącego rowu
Projektowana kanalizacja deszczowa do 2016 r.
Projektowana kanalizacja deszczowa do 2016 r.
Projektowana kanalizacja deszczowa do 2016 r.