


GEODETA
mgr inż. Jan Zasowski
tel. 48/ 613-27-96, tel./fax 48/ 613-47-22
Nr upr. 1643
jzasowski@zasowski.pl

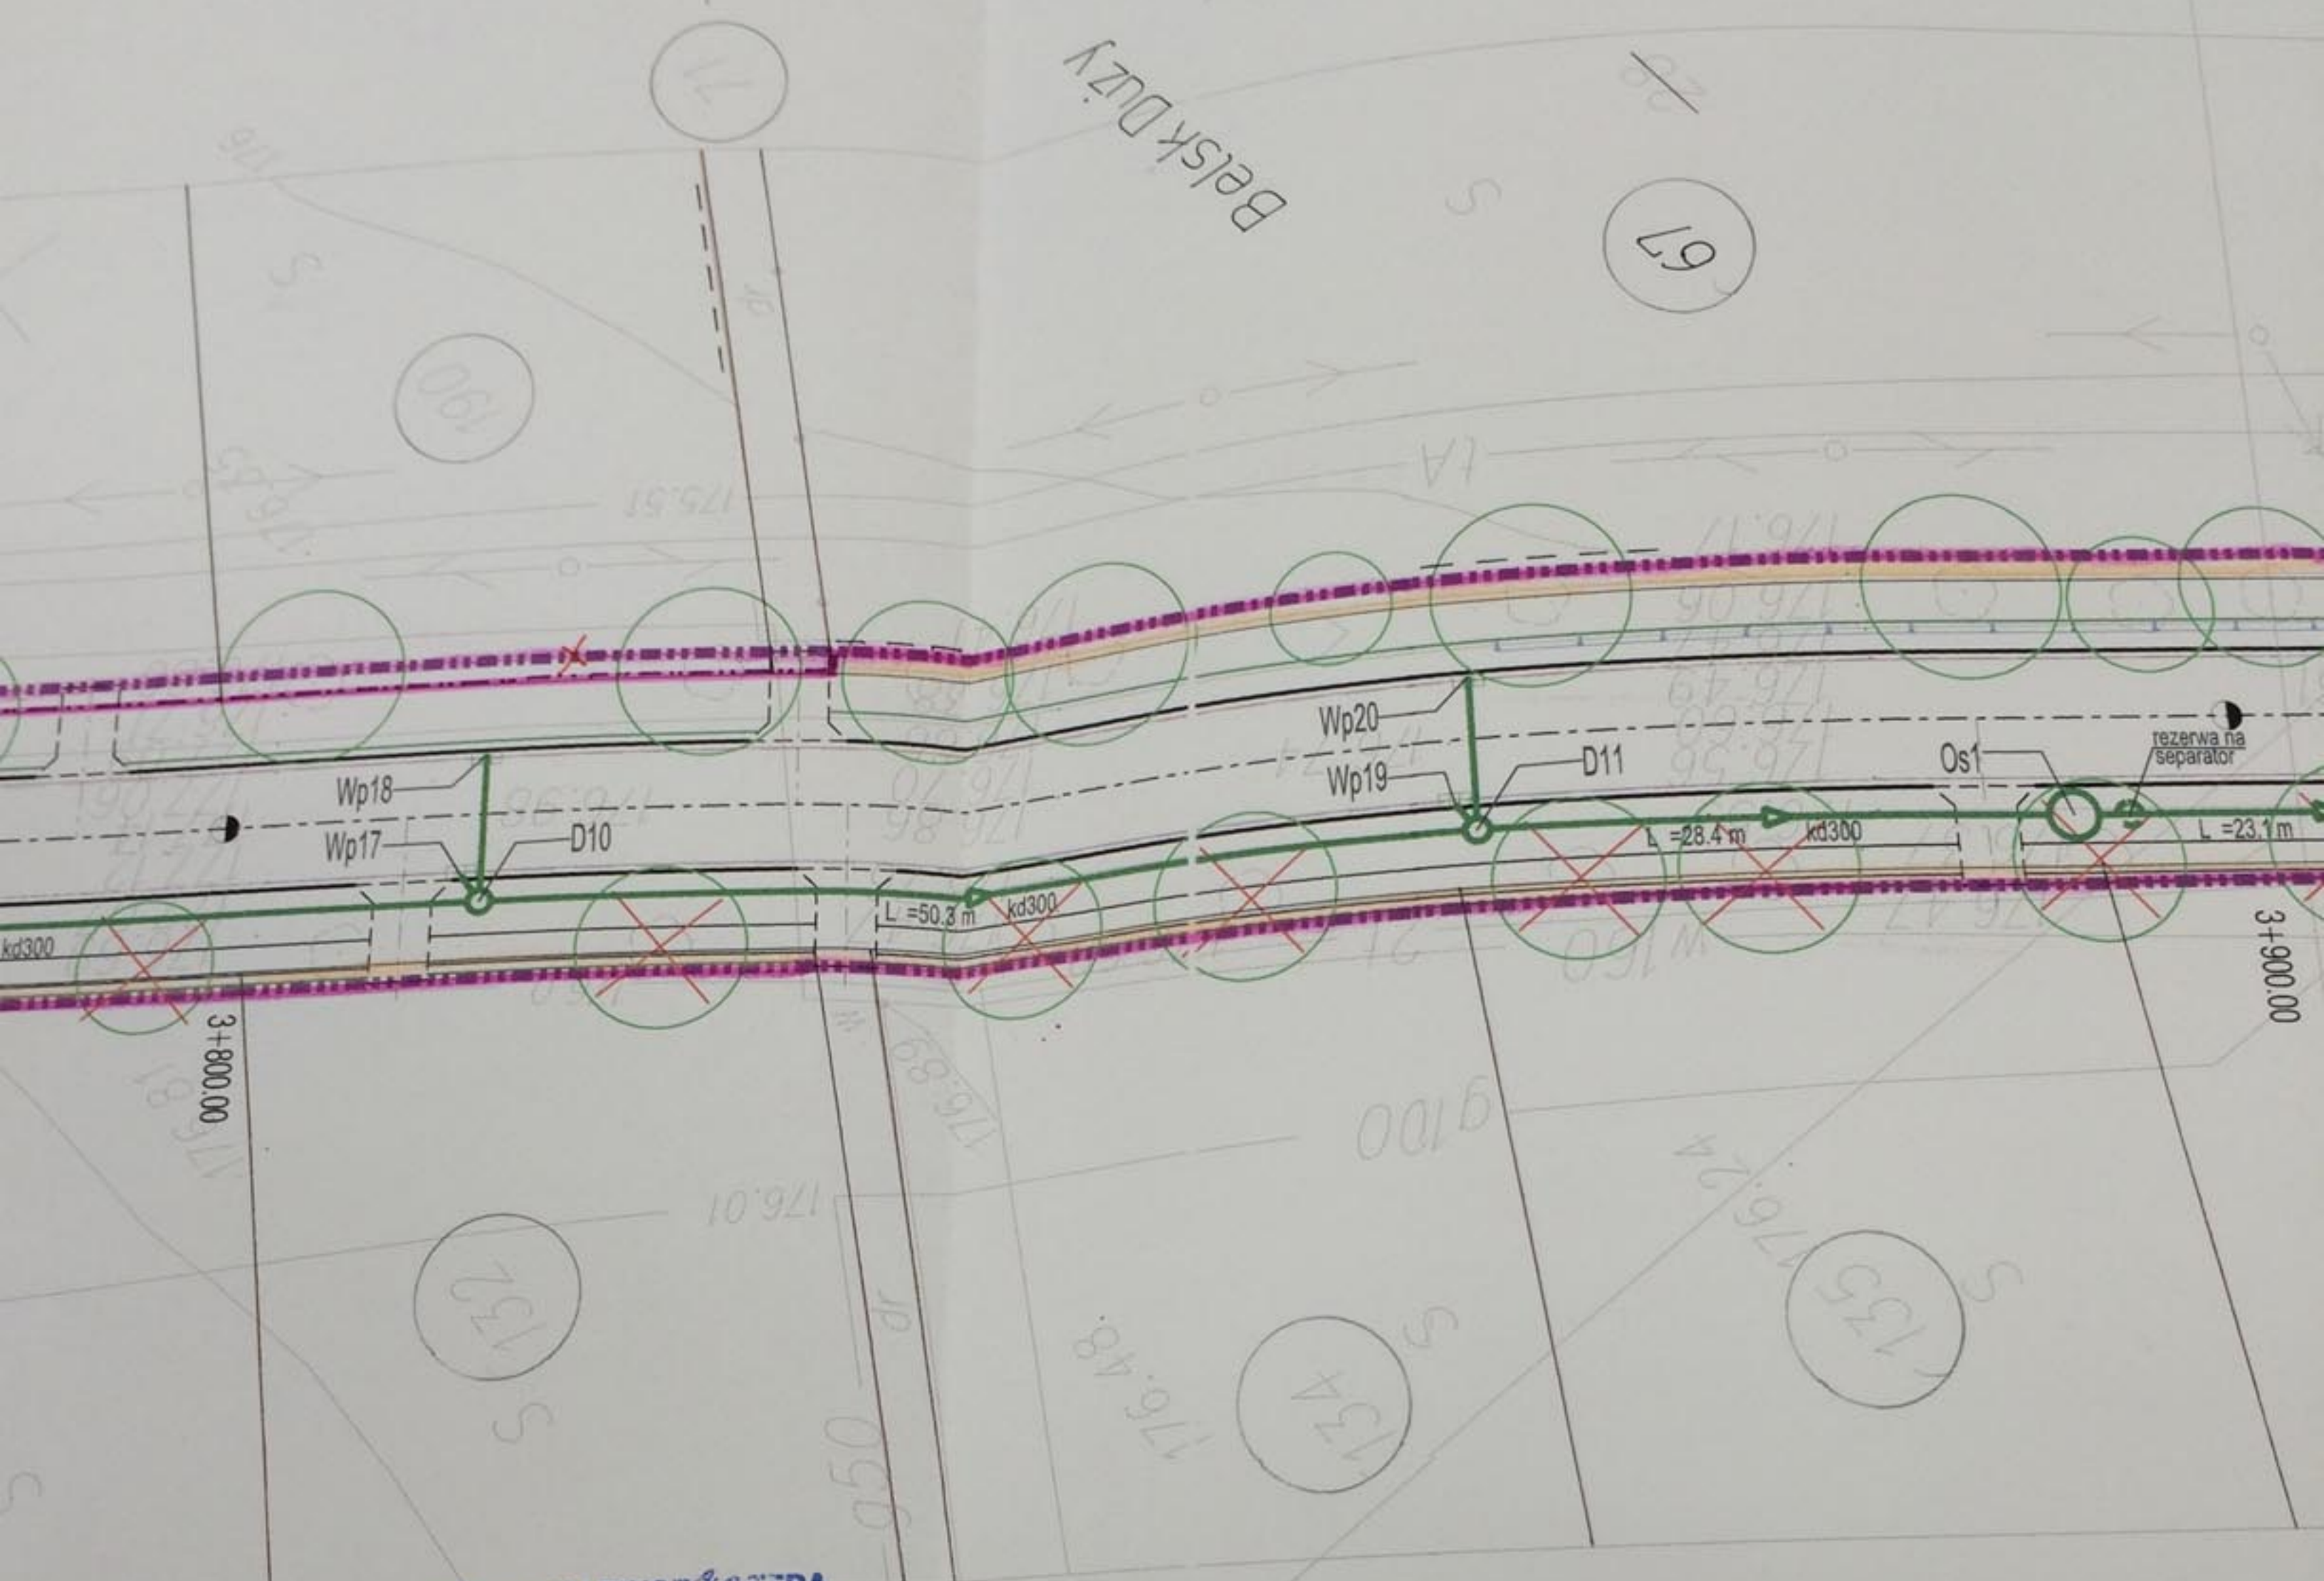

NIP 798-126-08-03
S-GEO
Zasowski
Zygmunta Starego 6a
13-47-22 fax w. 108
www.zasowski.pl

mgr inż. **MARIUSZ KOZERA**
Uprawnienia budowlane do projektowania
i kierowania robotami budowlanymi
bez ograniczeń w dziedzinie drogowej
UDL 0150/PWOD/x.1

*Poprawiono treść mapy zgodnie z ewidencją
gruntów i budynków obszarów wyznaczonych na mapie.*

mość wydruku cyfrowej
jektowych z oryginałem
wyniku opracowania
ewidencjonowanego
KERG 3666-10/08
GEODETA
mgr inż. Jan Zasowski
Nr upr. 1643
13-27-96 tel./fax 48/ 613-47-22
jzasowski@zasowski.pl

Belsk Mały

GEODETA
mgr inż. Jan Zasowski
Nr upr. 1643
tel. 48/ 613-27-96, tel./fax 48/ 613-47-22
jzasowski@zasowski.pl

09.02.2016r.

294 m2

Nr rysunku

10.2008