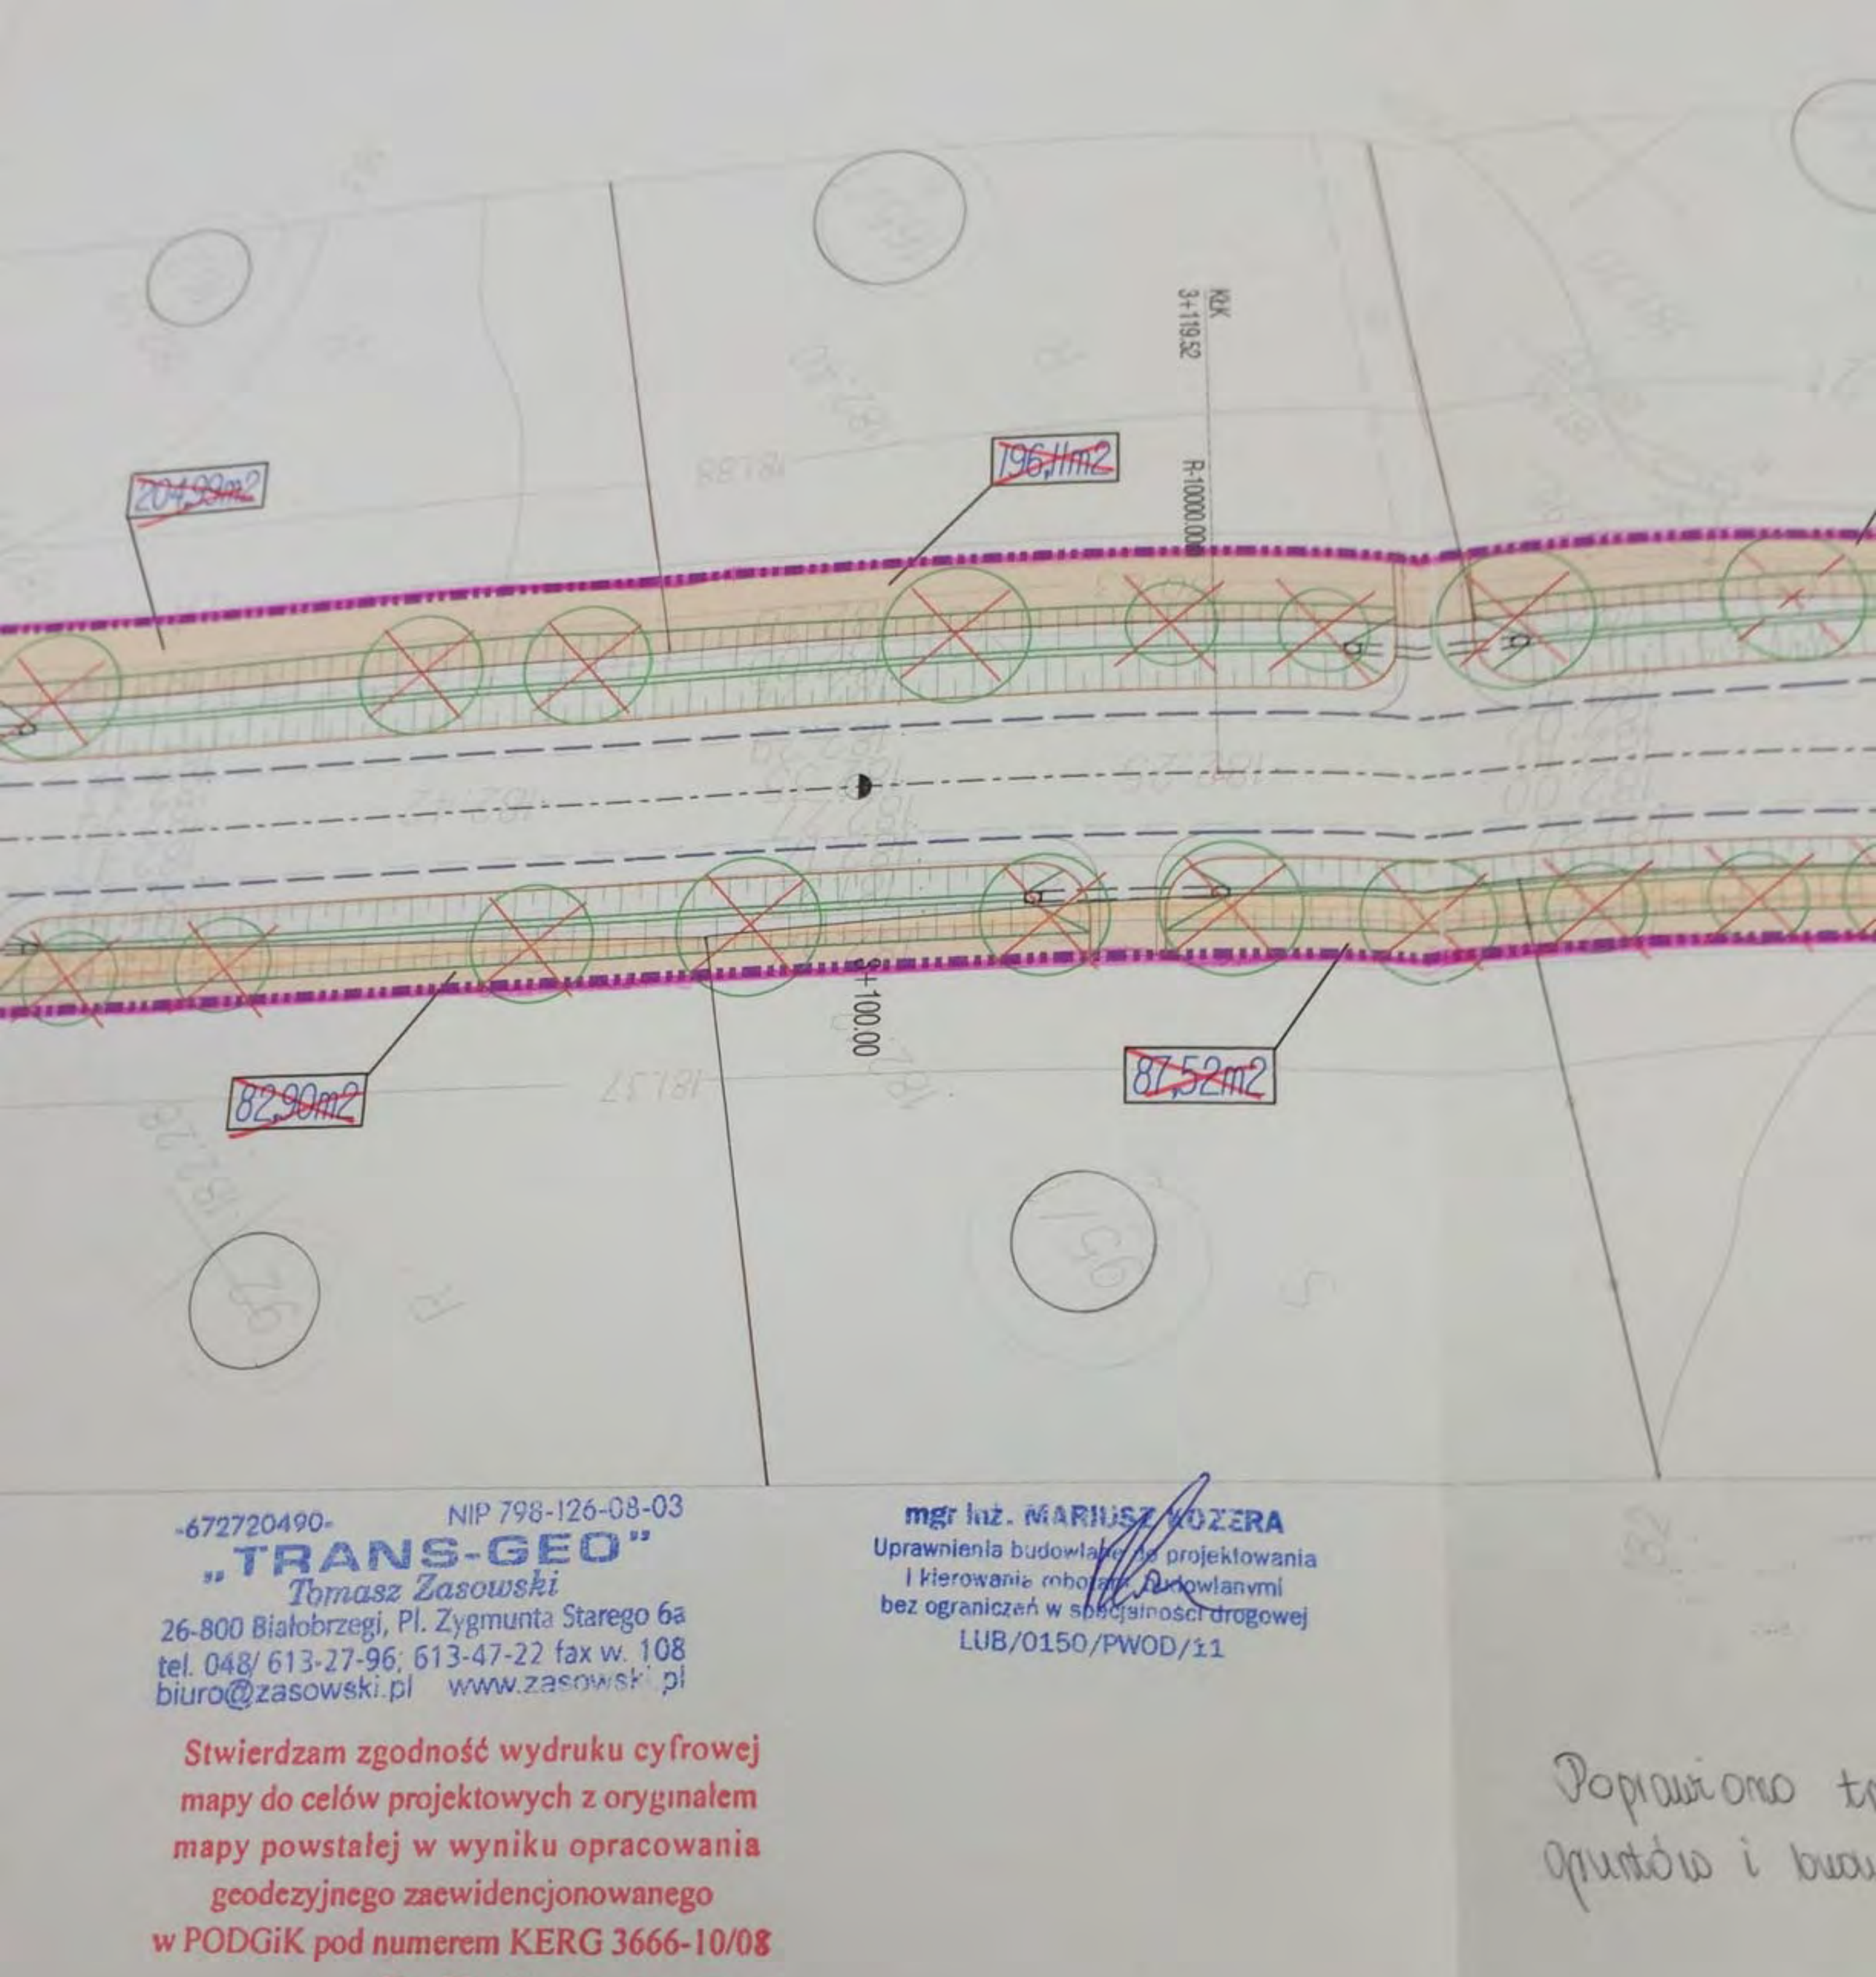

-672720490- NIP 798-126-08-03
„TRANS-GEO"
Tomasz Zasowski
26-800 Białobrzegi, Pl. Zygmunta Starego 6a
tel. 048/ 613-27-96; 613-47-22 fax w. 108
biuro@zasowski.pl www.zasowski.pl

Stwierdzam zgodność wydruku cyfrowej mapy do celów projektowych z oryginałem mapy powstałej w wyniku opracowania geodezyjnego zaewidencjonowanego w PODGiK pod numerem KERG 3666-10/08

G E O D E T A
mgr inż. Jan Zasowski
Nr upr. 1643
tel. 48/ 613-27-96 tel./fax 48/ 613-47-22
jzasowski@zasowski.pl

09.02.2016r.

mgr inż. MARIUSZ WOŹNIERA
Uprawnienia budowlane do projektowania
i kierowania robotami budowlanymi
bez ograniczeń w specjalności drogowej
LUB/0150/PWOD/11

Poprawiono t
Opustów i bud