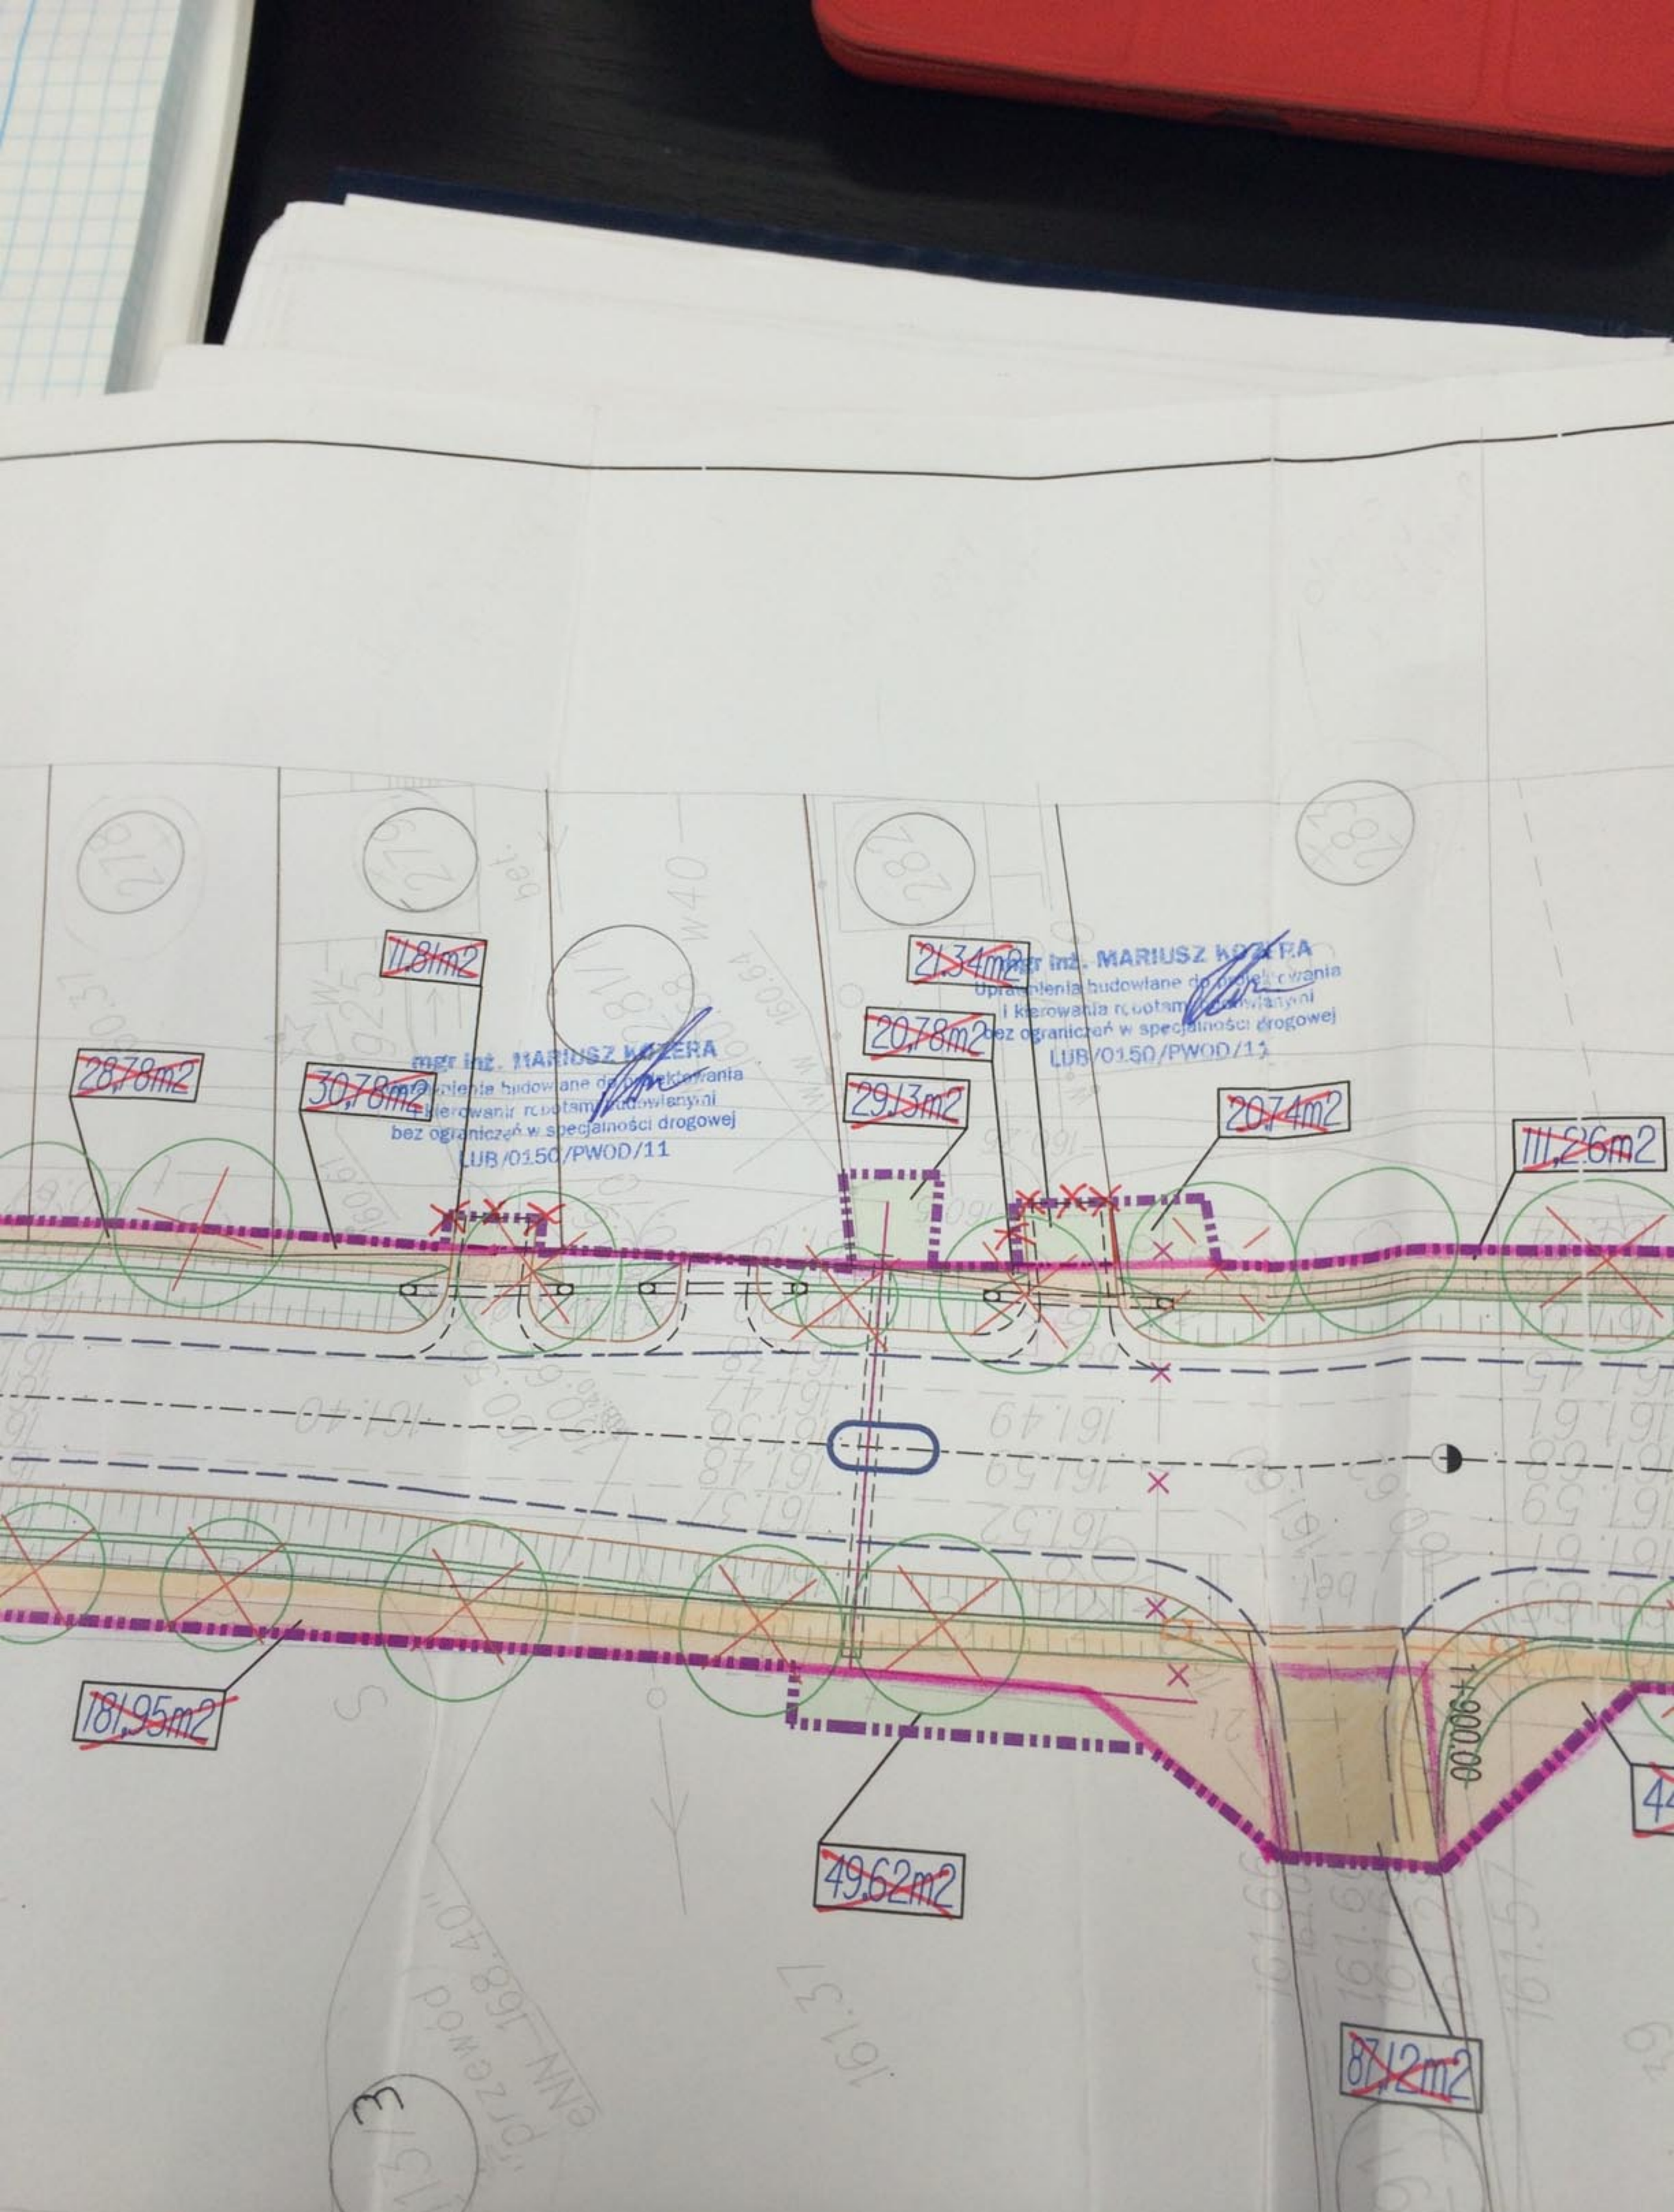
28,78m2
30,78m2
11,81m2
mgr inż. MARIUSZ KOZERA
uprawnienia budowlane do projektowania
i kierowania robotami budowlanymi
bez ograniczeń w specjalności drogowej
LUB/0150/PWOD/11
21,34m2
20,78m2
29,13m2
20,74m2
111,26m2
181,95m2
49,62m2
87,12m2
+900.00