


G E O D E T A
mgr inż. Jan ZASOWSKI
Nr upr. 1643
tel. 48/ 613-27-96, 48/ 613-47-22
jzasowski@zasowski.pl

G E O D E T A
mgr inż. Jan ZASOWSKI
Nr upr. 1643
tel. 48/ 613-27-96, 48/ 613-47-22
jzasowski@zasowski.pl

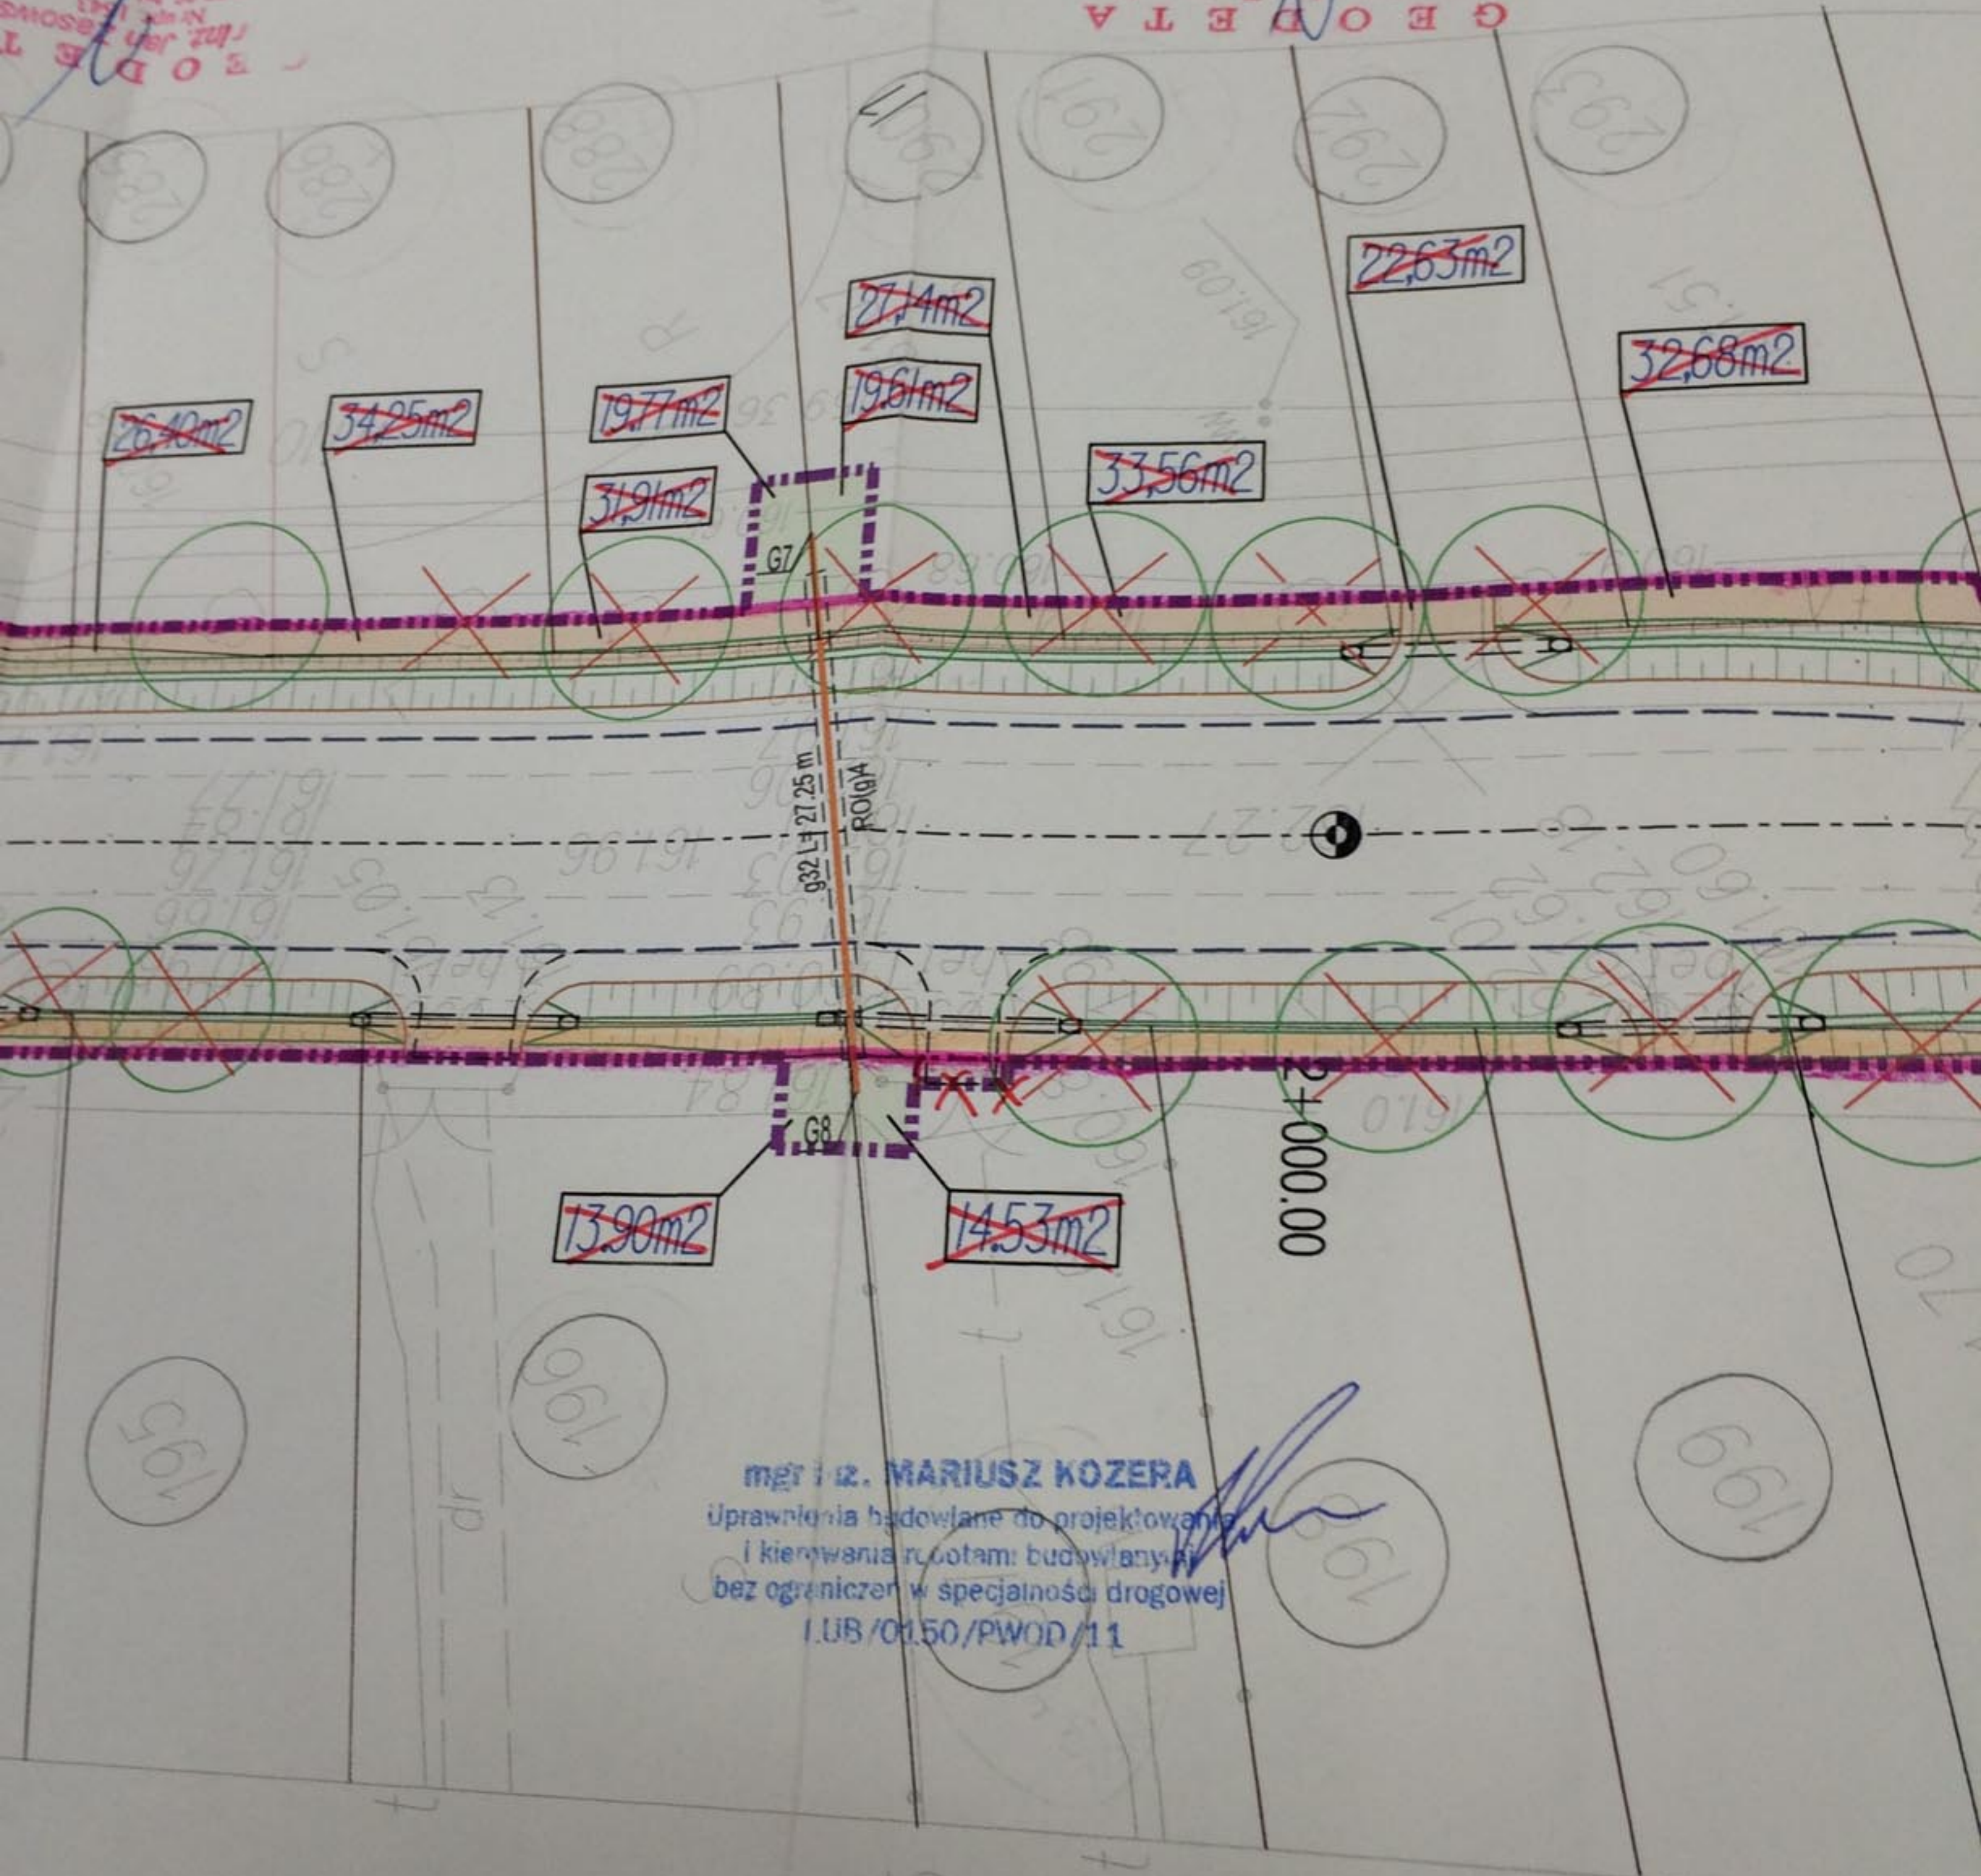

mgr inż. MARIUSZ KOZERA
uprawnienia budowlane do projektowania
i kierowania robotami budowlanymi
bez ograniczeń w specjalności drogowej
LUB/0150/PWOD/11

g25