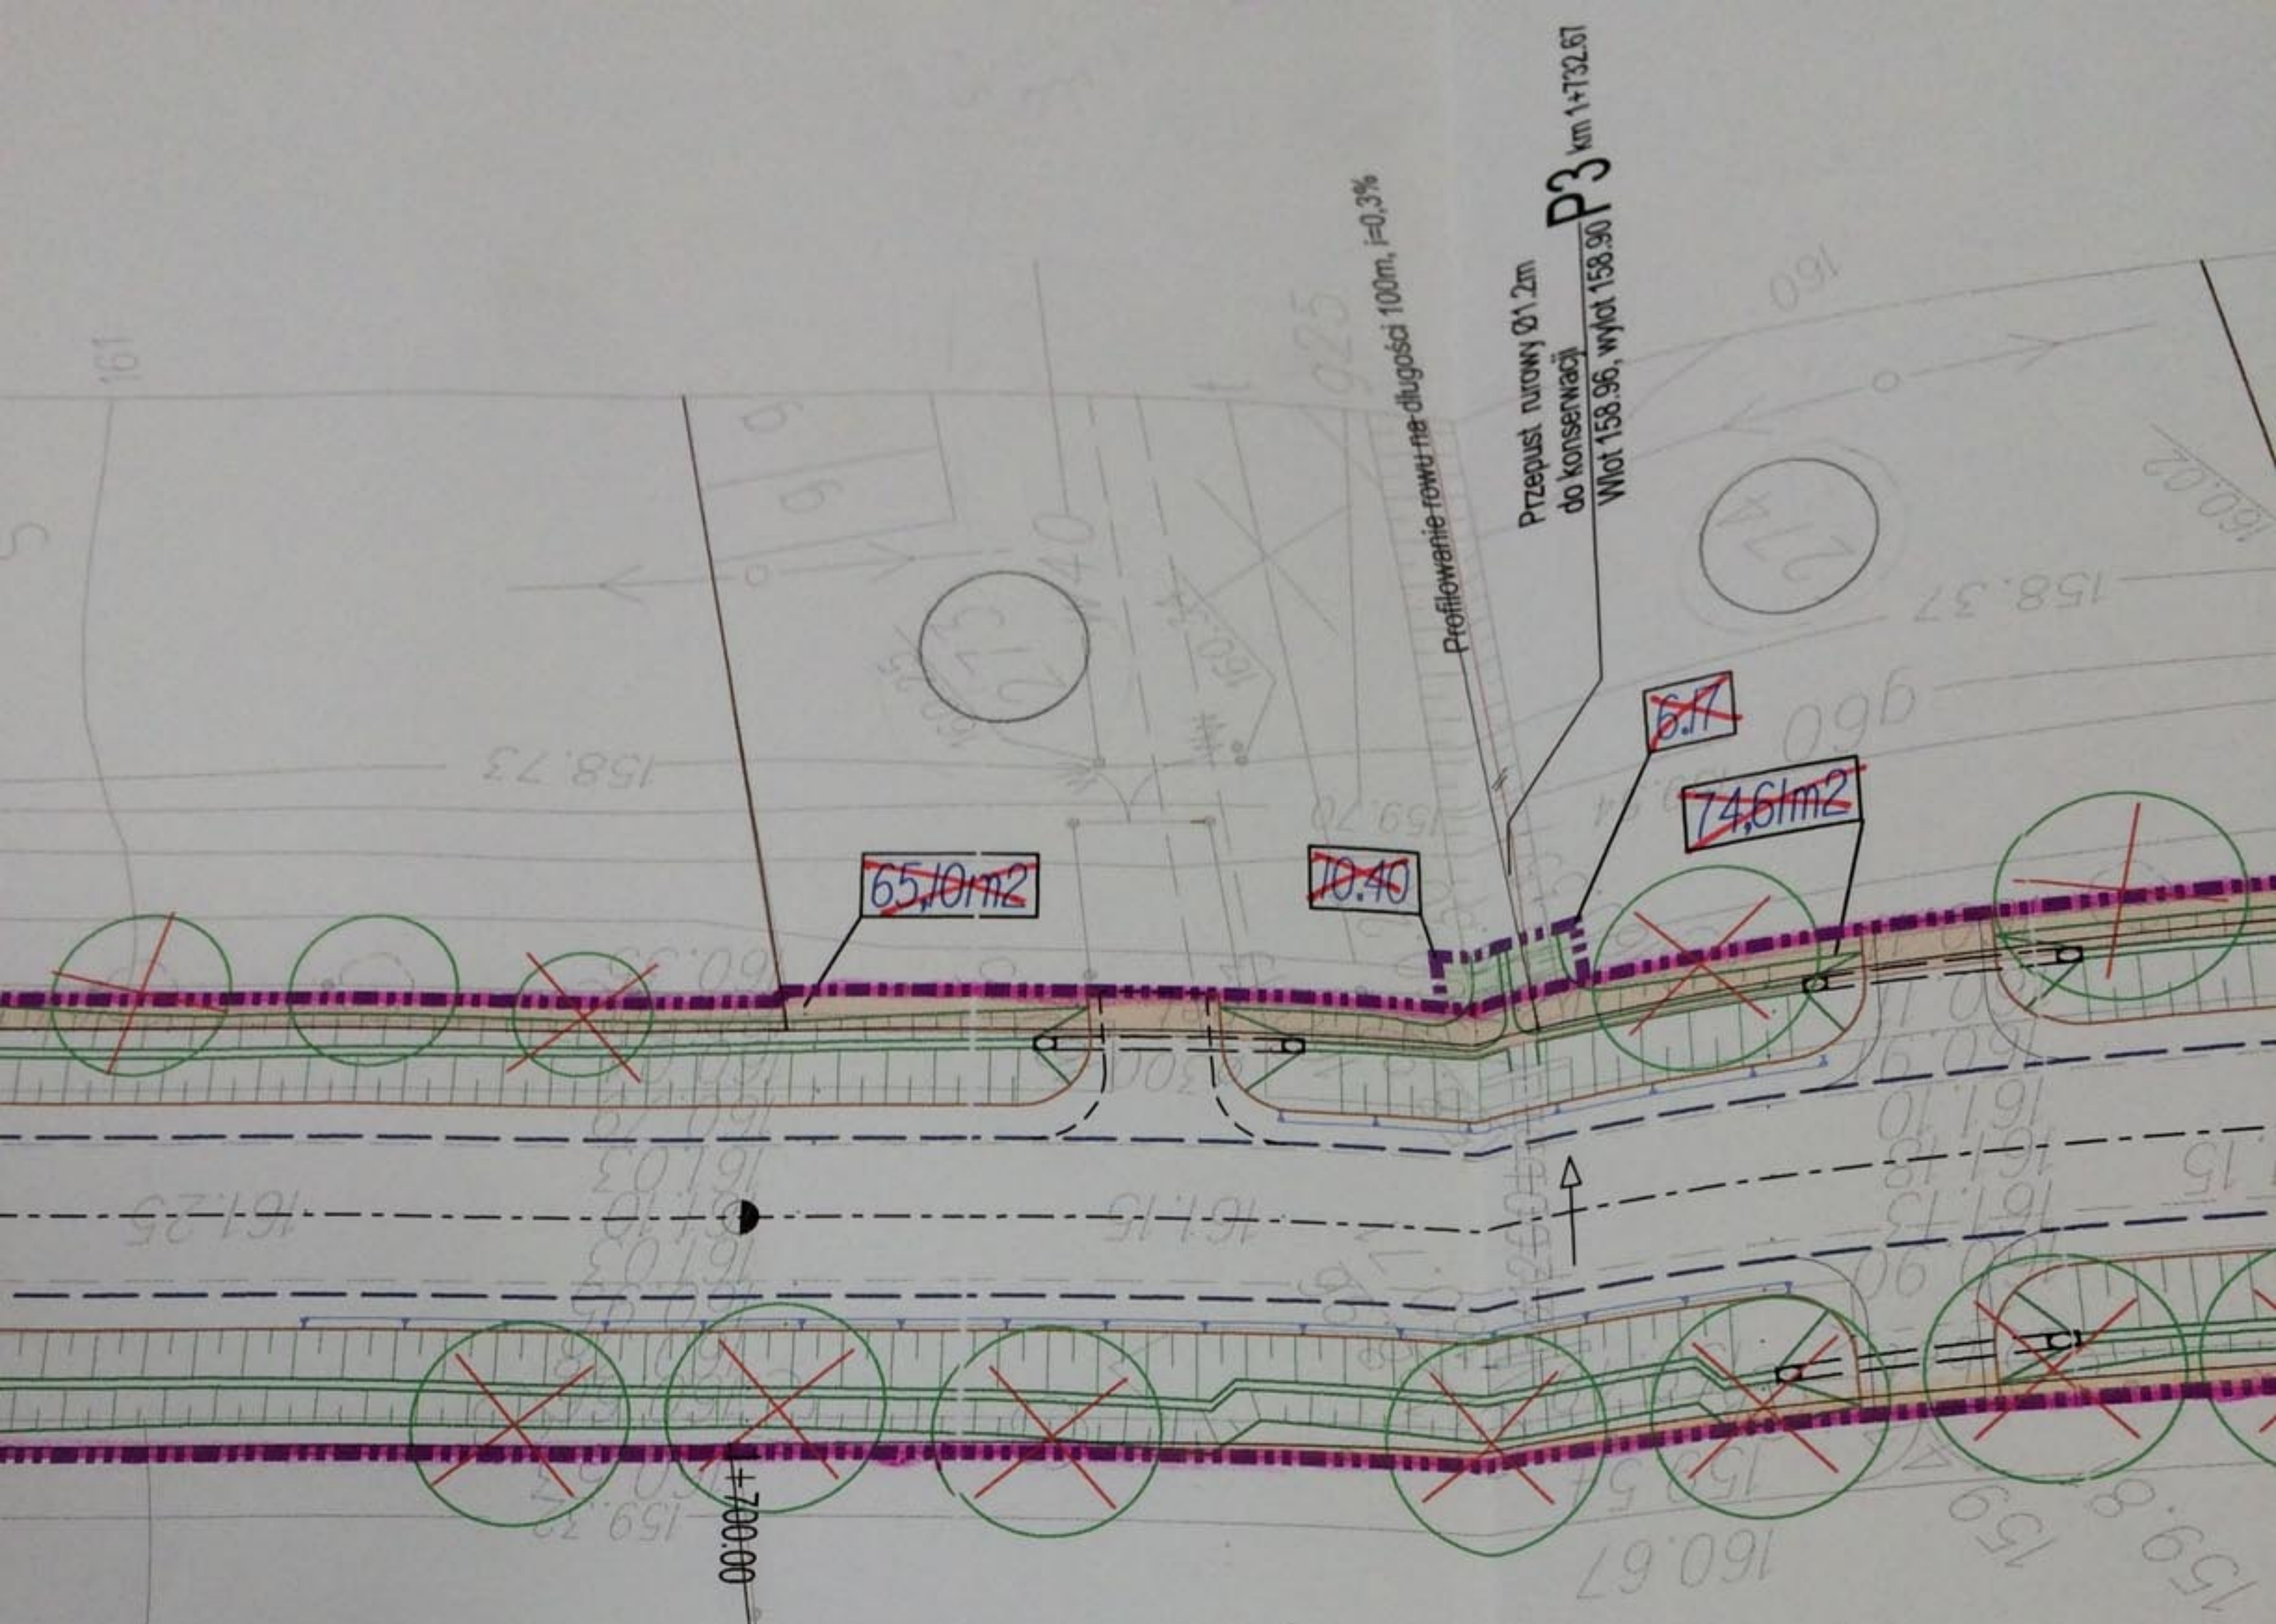

mgr inż. Jan Zasowski
Nr upr. 1643
tel. 48/ 613-27-96, tel/fax 48/ 613-47-22
jzasowski@zasowski.pl

G E O D E T A

2720490- NIP 798-126-08-03
TRANS-GEO"
Tomasz Zasowski
0 Białobrzegi, Pl. Zygmunta Starego 6a
48/ 613-27-96; 613-47-22 fax w. 108
@zasowski.pl www.zasowski.pl

wierdzam zgodność wydruku cyfrowej
apy do celów projektowych z oryginalem
apy powstałej w wyniku opracowania
geodezyjnego zaewidencjonowanego
ODGiK pod numerem KERG 3666-10/08

G E O D E T A
mgr inż. Jan Zasowski

mgr inż. MARIUSZ KOZERA
Uprawnienia budowlane do projektowania
i kierowania robotami budowlanymi
bez ograniczeń w specjalności drogowej
DOŚ/0150/PWOD/11

Poprawiono treść
gruntów i budynku